



ΕΦΗΜΕΡΙΣ ΤΗΣ ΚΥΒΕΡΝΗΣΕΩΣ

ΤΗΣ ΕΛΛΗΝΙΚΗΣ ΔΗΜΟΚΡΑΤΙΑΣ

ΤΕΥΧΟΣ ΤΕΤΑΡΤΟ **Αρ. Φύλλου 1185**

12 Νοεμβρίου 2003

ΠΕΡΙΕΧΟΜΕΝΑ

ΑΠΟΦΑΣΕΙΣ

ΑΠΟΦΑΣΕΙΣ

Αριθ. 2168 (1)

Επικύρωση Καθορισμού Οριογραμμών Τμήματος του Ρέματος Ξερίλα στην περιοχή του Δήμου Φαλαισίας Νομού Αρκαδίας.

ΟΓΕΝΙΚΟΣ ΓΡΑΜΜΑΤΕΑΣ
ΠΕΡΙΦΕΡΕΙΑΣ ΠΕΛΟΠΟΝΝΗΣΟΥ

Έχοντας υπόψη τις ακόλουθες διατάξεις και λοιπά έγγραφα:

1. Τον Ν. 2853/16.7.1922 «περί υδραυλικών εν γένει έργων και αστυνομεύσεως των Δημοσίων Υδάτων»

2. Το άρθρο 6 της 3046/304/3.2.89 απόφασης του Υπουργού ΠΕ.ΧΩ.ΔΕ. «Έγκριση Κτιριοδομικού Κανονισμού».

3. Το άρθρο 5 του Ν.3010/25.4.2002 (Α΄ 91).

4. Την Μελέτη Οριοθέτησης (Μελέτη διευθέτησης της κοίτης των χειμάρρων του λεκανοπεδίου Μεγαλόπολης) που συντάχθηκε από τους αναδόχους μελετητές «Δ. Αναγνωστόπουλος & ΣΙΑ ΕΕ» και «Β.Τριανταφυλλόπουλος», ελέγχθηκε και θεωρήθηκε από την Δ/νση Υποδομών Ν.Α. Αρκαδίας και υποβλήθη στην υπηρεσία μας σε ένα πλήρη φάκελο και δύο επιπλέον σειρές σχεδίων και η οποία μελέτη περιλαμβάνει:

- Τεχνική Έκθεση
- Τεύχος Υδραυλικών Υπολογισμών
- Σειρά σχεδίων συμπεριλαμβανομένων Τοπογραφικών και Υψομετρικών Διαγραμμάτων πρότασης Οριοθέτησης του ρέματος Ξερίλα, κλίμακας 1:500.

5. Την σύμφωνη γνώμη του Δημοτικού Συμβουλίου του Δήμου Φαλαισίας όπως διατυπώθηκε στην με αριθμό 39/03 απόφαση του (Πρακτικά με αριθμό 6/2003).

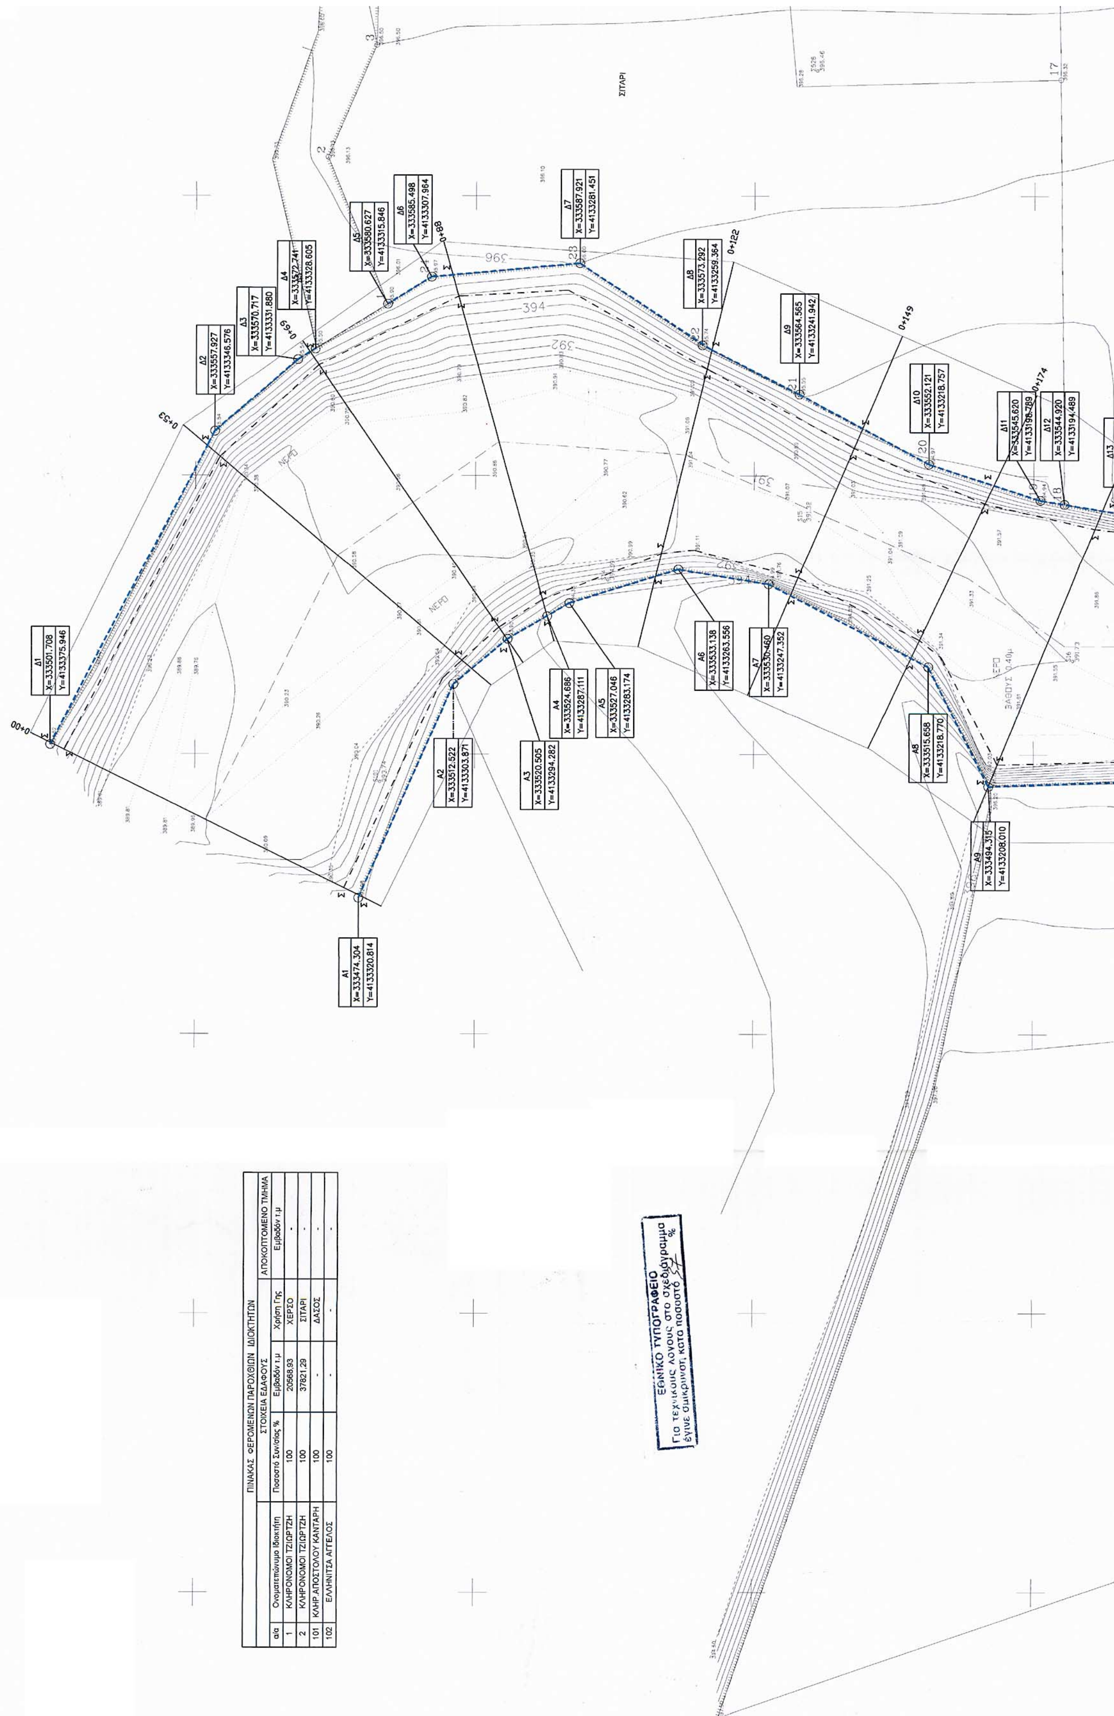
6. Το με Α.Π.2871/31.7.03 έγγραφο καθορισμού των οριογραμμών τμήματος του ρέματος Ξερίλα της Δ/νσης Υποδομών της Ν.Α. Αρκαδίας (Α.Π. ΔΙ.ΠΕ.ΧΩ.: 2168/5.8.2003), αποφασίζει:

Την επικύρωση των οριστικών οριογραμμών τμήματος του ρέματος Ξερίλα του λεκανοπεδίου Μεγαλοπόλεως στην περιοχή του Δήμου Φαλαισίας Ν. Αρκαδίας, κατ' εφαρμογή των διατάξεων του Ν. 3010/2002 και τον καθορισμό των συντεταγμένων των οριογραμμών όπως αυτές αναγράφονται στα Τοπογραφικά και Υψομετρικά Διαγράμματα Πρότασης Οριοθέτησης με Αριθμό Σχεδίου: (Α 1-3), (Α 1-4), (Α 1-5), (Α 1-6), (Α 1-7), (Α 1-8), κλίμακας 1:500 και τα οποία συνοδεύουν αναπόσπαστα την παρούσα απόφαση.

Η απόφαση αυτή μαζί με τα συνημμένα Τοπογραφικά και Υψομετρικά Διαγράμματα Πρότασης Οριοθέτησης να δημοσιευθούν στην Εφημερίδα της Κυβερνήσεως.

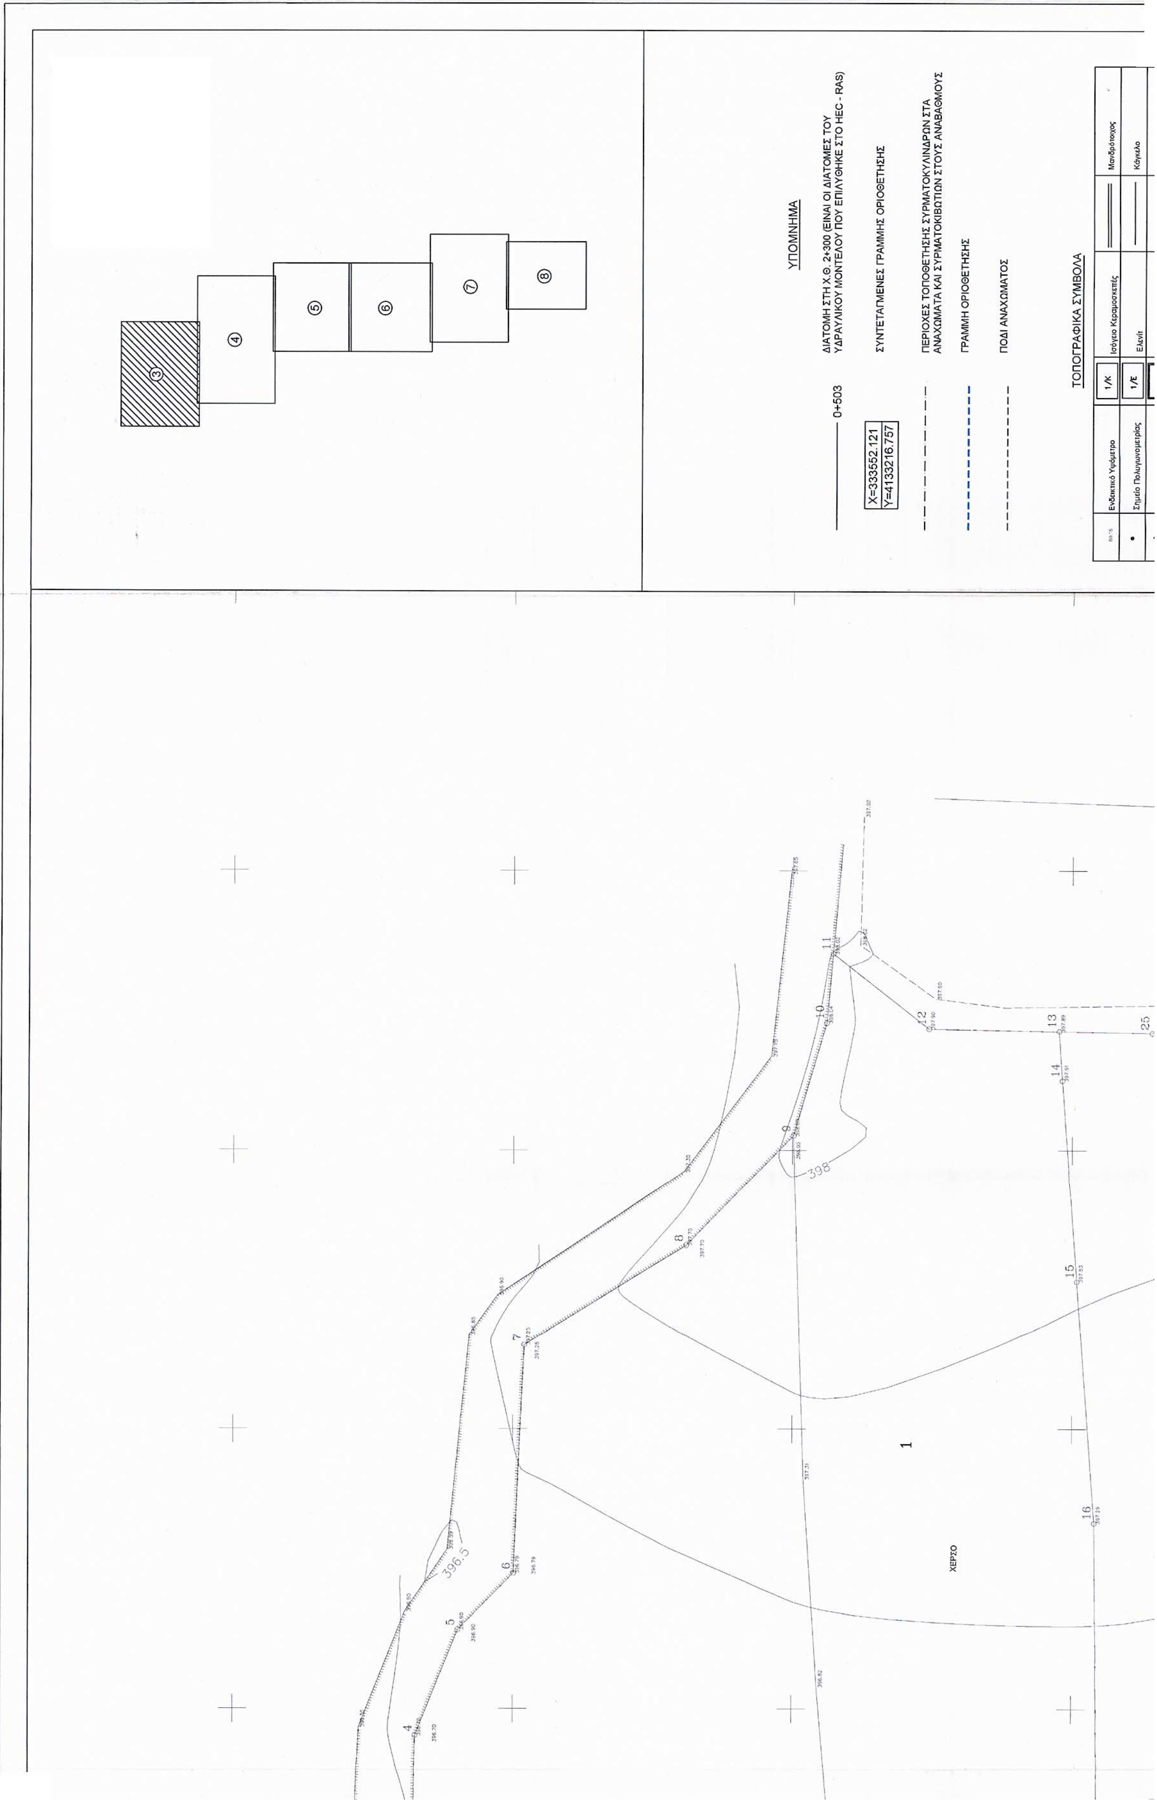
Τρίπολη, 3 Οκτωβρίου 2003

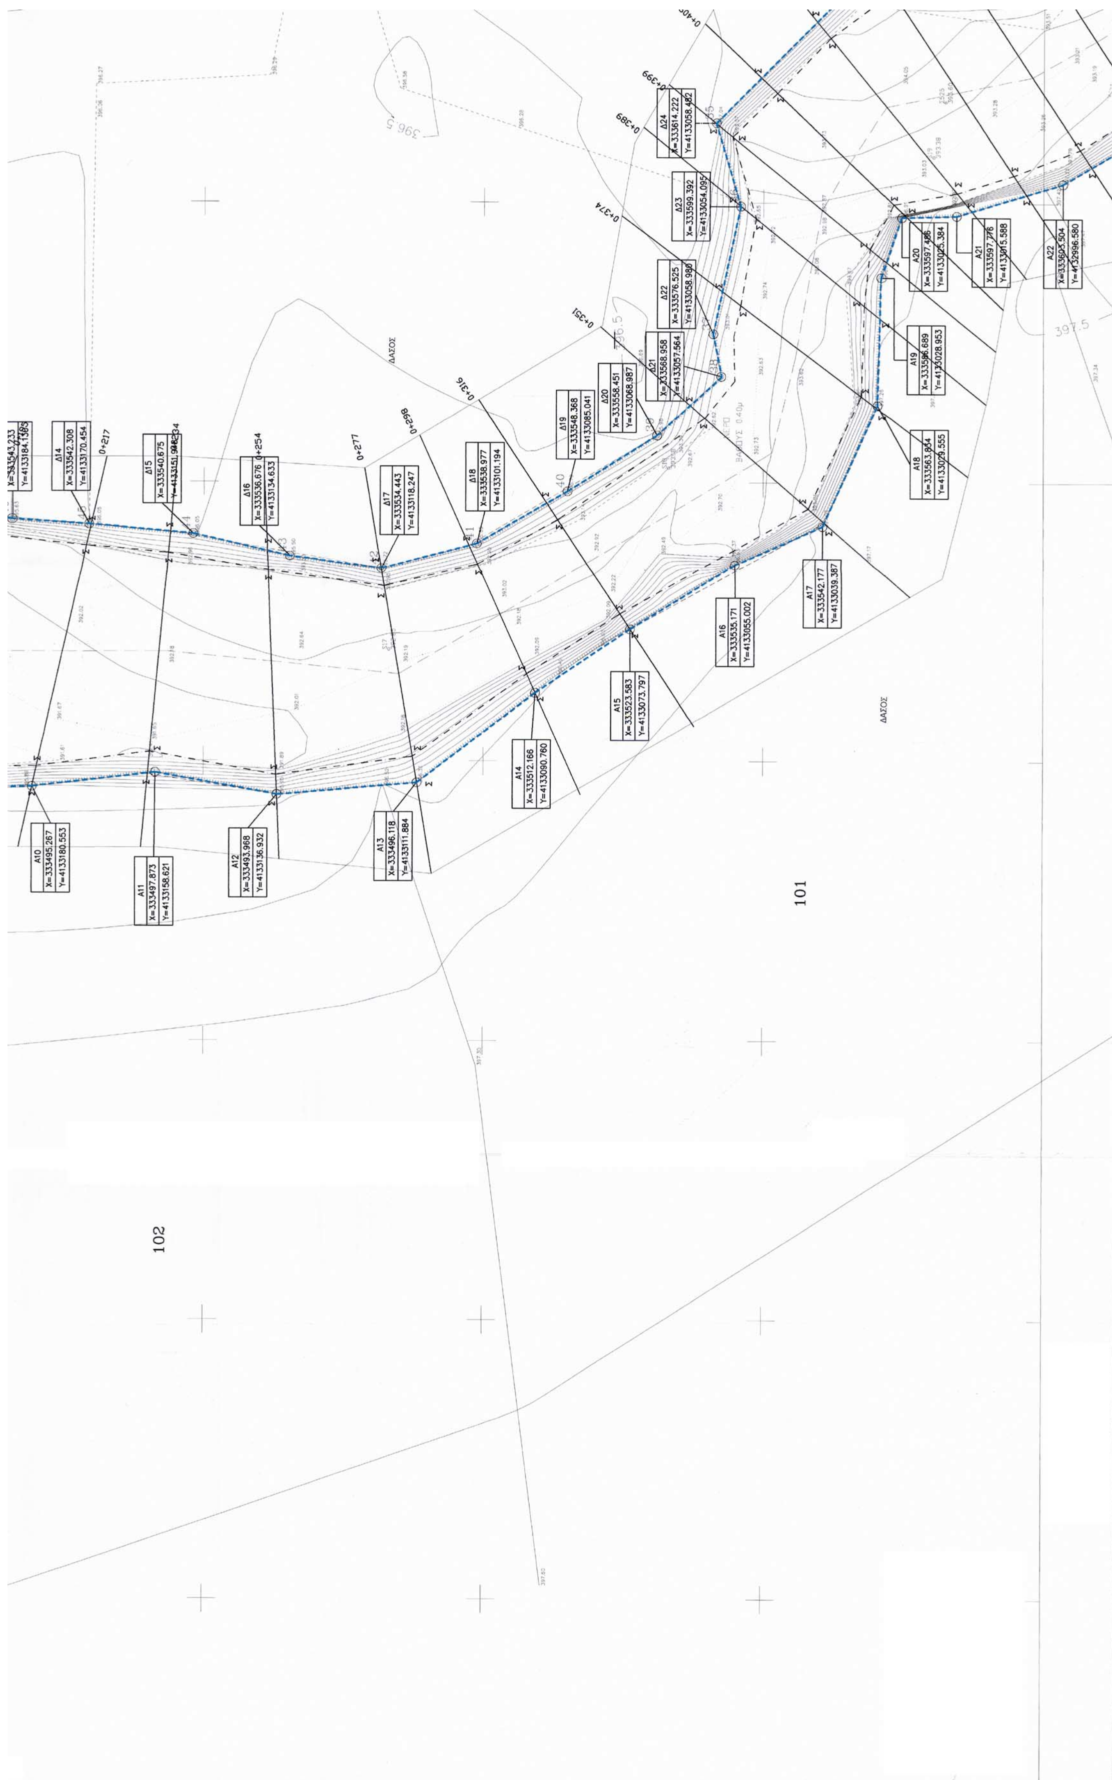
Ο Γενικός Γραμματέας Περιφέρειας
ΑΝΤΩΝΗΣ ΜΑΤΣΙΓΚΟΣ

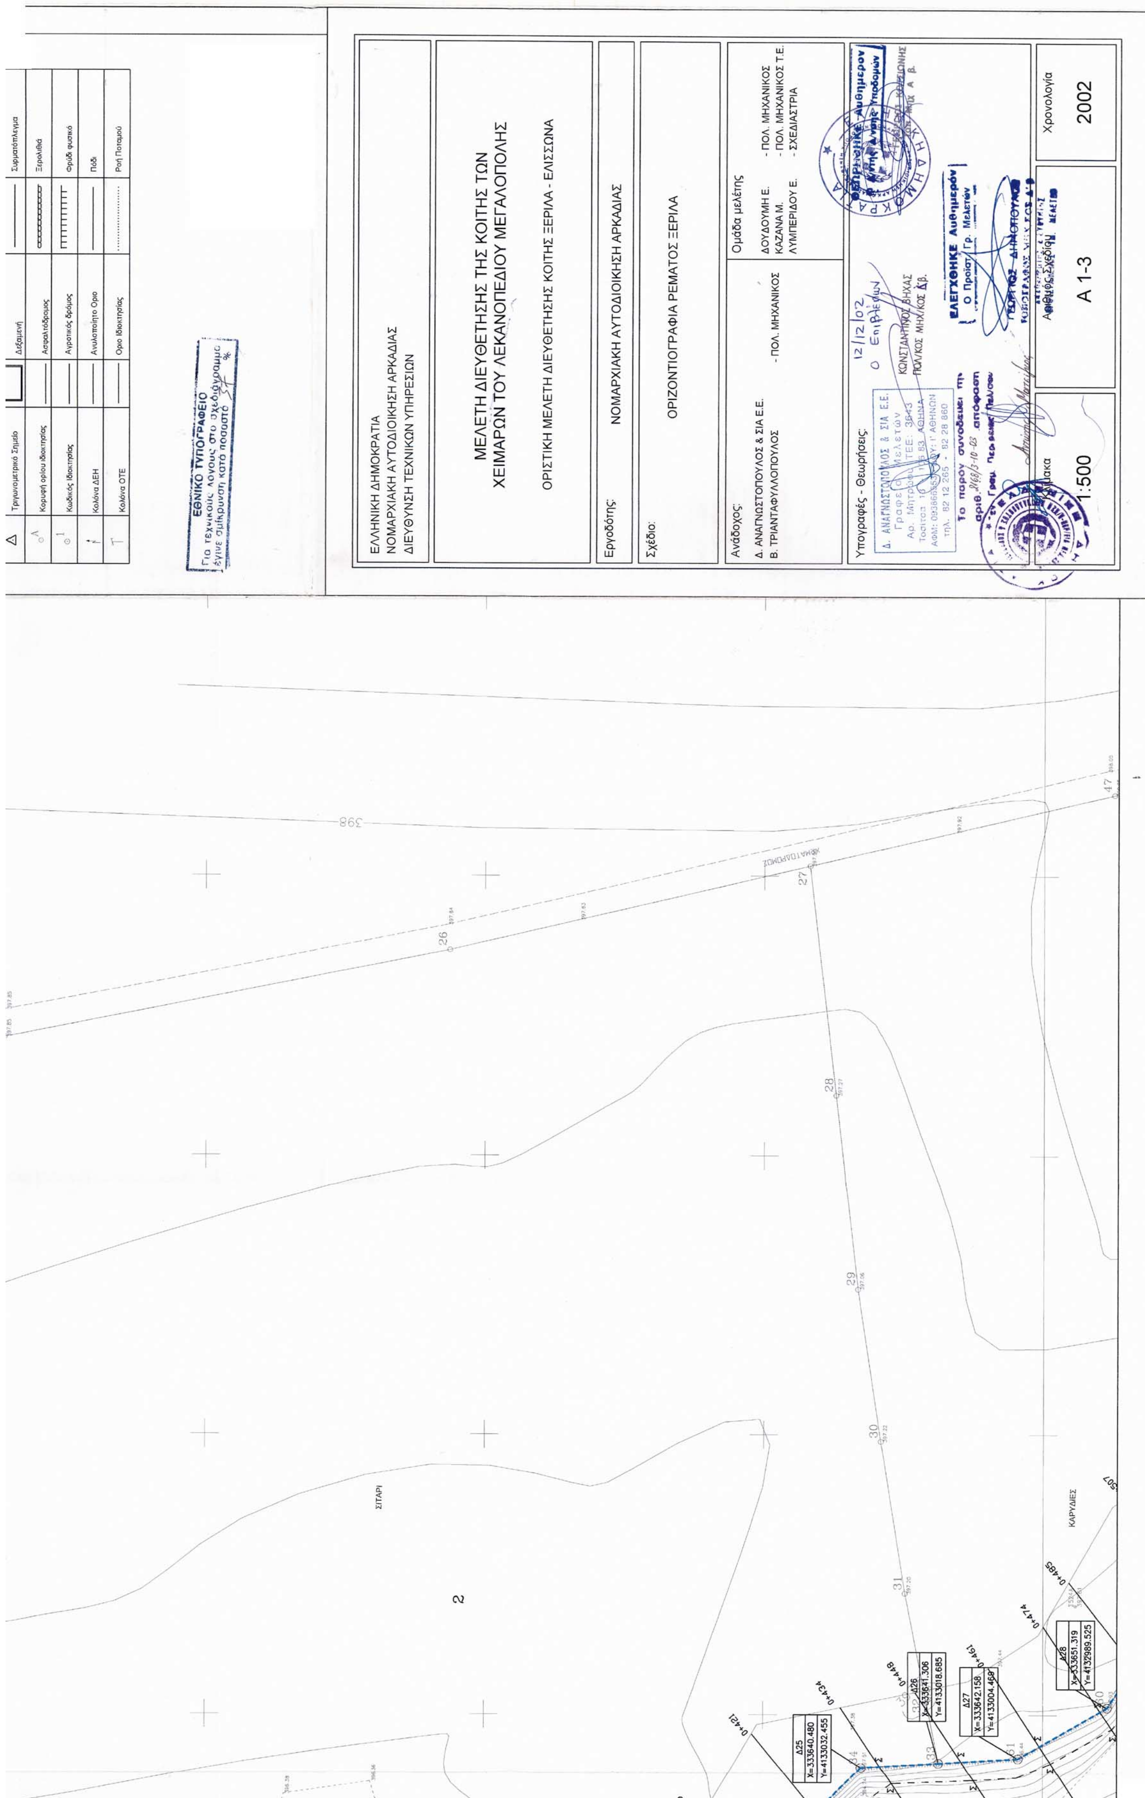


ΠΙΝΑΚΑΣ ΦΕΡΟΜΕΝΩΝ ΠΑΡΟΧΘΙΩΝ ΙΔΙΟΚΤΗΤΩΝ

α/α	Ονοματεπώνυμο Ιδιοκτήτη	ΣΤΟΙΧΕΙΑ ΕΔΑΦΟΥΣ Ποσοστό Συν/σίας %	ΣΤΟΙΧΕΙΑ ΕΔΑΦΟΥΣ Εμβαδόν τ.μ	ΣΤΟΙΧΕΙΑ ΕΔΑΦΟΥΣ Χρήση Γης	ΑΠΟΚΟΠΤΟΜΕΝΟ ΤΜΗΜΑ Εμβαδόν τ.μ
1	ΚΛΗΡΟΝΟΜΟΙ ΤΖΙΩΡΤΖΗ	100	20568,93	ΧΕΡΣΟ	-
2	ΚΛΗΡΟΝΟΜΟΙ ΤΖΙΩΡΤΖΗ	100	37821,29	ΣΙΤΑΡΙ	-
101	ΚΛΗΡ.ΑΠΟΣΤΟΛΟΥ ΚΑΝΤΑΡΗ	100	-	ΔΑΣΟΣ	-
102	ΕΛΛΗΝΙΤΣΑ ΑΓΓΕΛΟΣ	100	-	-	-


ΥΠΟΜΝΗΜΑ
0+503
ΔΙΑΤΟΜΗ ΣΤΗ Χ.Θ. 2+300 (ΕΙΝΑΙ ΟΙ ΔΙΑΤΟΜΕΣ ΤΟΥ ΥΔΡΑΥΛΙΚΟΥ ΜΟΝΤΕΛΟΥ ΠΟΥ ΕΠΙΛΥΘΗΚΕ ΣΤΟ HEC - RAS)
X=333552.121
Y=4133216.757
ΣΥΝΤΕΤΑΓΜΕΝΕΣ ΓΡΑΜΜΗΣ ΟΡΙΟΘΕΤΗΣΗΣ
ΠΕΡΙΟΧΕΣ ΤΟΠΟΘΕΤΗΣΗΣ ΣΥΡΜΑΤΟΚΥΛΙΝΔΡΩΝ ΣΤΑ ΑΝΑΧΩΜΑΤΑ ΚΑΙ ΣΥΡΜΑΤΟΚΙΒΩΤΙΩΝ ΣΤΟΥΣ ΑΝΑΒΑΘΜΟΥΣ
ΓΡΑΜΜΗ ΟΡΙΟΘΕΤΗΣΗΣ
ΠΟΔΙ ΑΝΑΧΩΜΑΤΟΣ
ΤΟΠΟΓΡΑΦΙΚΑ ΣΥΜΒΟΛΑ
ΧΕΡΣΟ


Α10 X=333495.287 Y=4133180.553
Α11 X=333497.873 Y=4133158.621
Α12 X=333493.968 Y=4133136.932
Α13 X=333496.118 Y=4133111.884
Α14 X=333512.166 Y=4133090.760
Α15 X=333523.583 Y=4133073.797
Α16 X=333535.171 Y=4133055.002
Α17 X=333542.177 Y=4133039.387
Α18 X=333563.654 Y=4133029.555
Α19 X=333586.689 Y=4133028.953
Δ14 X=333542.308 Y=4133170.454
Δ16 X=333536.676 Y=4133134.633
Δ17 X=333534.443 Y=4133118.247
Δ18 X=333538.977 Y=4133101.194
Δ19 X=333548.368 Y=4133085.041
Δ20 X=333558.451 Y=4133068.987
Δ21 X=333568.958 Y=4133057.564
Δ22 X=333576.525 Y=4133058.988
Δ23 X=333599.392 Y=4133054.095
Δ24 X=333614.222 Y=4133058.482
0+217
0+254
0+277
0+298
0+316
0+351
0+374
0+399
ΔΑΣΟΣ
ΔΑΣΟΣ
101
102


ΕΛΛΗΝΙΚΗ ΔΗΜΟΚΡΑΤΙΑ
ΝΟΜΑΡΧΙΑΚΗ ΑΥΤΟΔΙΟΙΚΗΣΗ ΑΡΚΑΔΙΑΣ
ΔΙΕΥΘΥΝΣΗ ΤΕΧΝΙΚΩΝ ΥΠΗΡΕΣΙΩΝ
ΜΕΛΕΤΗ ΔΙΕΥΘΕΤΗΣΗΣ ΤΗΣ ΚΟΙΤΗΣ ΤΩΝ
ΧΕΙΜΑΡΩΝ ΤΟΥ ΛΕΚΑΝΟΠΕΔΙΟΥ ΜΕΓΑΛΟΠΟΛΗΣ
ΟΡΙΣΤΙΚΗ ΜΕΛΕΤΗ ΔΙΕΥΘΕΤΗΣΗΣ ΚΟΙΤΗΣ ΞΕΡΙΛΑ - ΕΛΙΣΣΩΝΑ
Εργοδότης:
ΝΟΜΑΡΧΙΑΚΗ ΑΥΤΟΔΙΟΙΚΗΣΗ ΑΡΚΑΔΙΑΣ
Σχέδιο:
ΟΡΙΖΟΝΤΙΟΓΡΑΦΙΑ ΡΕΜΑΤΟΣ ΞΕΡΙΛΑ
Ανάδοχος:
Δ. ΑΝΑΓΝΩΣΤΟΠΟΥΛΟΣ & ΣΙΑ Ε.Ε.
Β. ΤΡΙΑΝΤΑΦΥΛΛΟΠΟΥΛΟΣ - ΠΟΛ. ΜΗΧΑΝΙΚΟΣ
Ομάδα μελέτης
ΔΟΥΔΟΥΜΗ Ε. - ΠΟΛ. ΜΗΧΑΝΙΚΟΣ
ΚΑΖΑΝΑ Μ. - ΠΟΛ. ΜΗΧΑΝΙΚΟΣ Τ.Ε.
ΛΥΜΠΕΡΙΔΟΥ Ε. - ΣΧΕΔΙΑΣΤΡΙΑ
Υπογραφές - Θεωρήσεις:
ΕΛΕΓΧΘΗΚΕ
Κλίμακα
1:500
Αριθμός Σχεδίου
Α 1-3
Χρονολογία
2002
ΕΘΝΙΚΟ ΤΥΠΟΓΡΑΦΕΙΟ
Για τεχνικούς λόγους στο σχεδιάγραμμα έγινε σμίκρυνση κατά ποσοστό
Τριγωνομετρικό Σημείο
Κορυφή ορίου ιδιοκτησίας
Κωδικός Ιδιοκτησίας
Κολώνα ΔΕΗ
Κολώνα ΟΤΕ
Δεξαμενή
Ασφαλτόδρομος
Αγροτικός δρόμος
Ανυλοποίητο Όριο
Όριο Ιδιοκτησίας
Συρματόπλεγμα
Ξερολιθιά
Φράχτης φυτικός
Πόδι
Ροή Ποταμού
ΣΙΤΑΡΙ
ΚΑΡΥΔΙΕΣ
Δ25
X=333640.480
Y=4133032.455
Δ26
X=333641.306
Y=4133018.685
Δ27
X=333642.156
Y=4133004.469
Δ28
X=333651.319
Y=4132989.525

Y=4132998.580

Δ28
X=333651.319
Y=4132989.525

Α23
X=333612.344
Y=4132981.550

Δ29
X=333667.670
Y=4132977.450

Δ30
X=333684.676
Y=4132961.935

Δ31
X=333689.891
Y=4132957.177

Α24
X=333627.953
Y=4132961.755

Α25
X=333652.501
Y=4132950.826

Δ32
X=333705.243
Y=4132949.363

Α26
X=333659.881
Y=4132935.268

Δ33
X=333716.455
Y=4132928.752

Α27
X=333661.137
Y=4132918.342

Δ34
X=333725.598
Y=4132916.402

Δ35
X=333732.294
Y=4132904.900

Α28
X=333677.342
Y=4132897.127

Δ36
X=333739.091
Y=4132892.835

Α29
X=333684.941
Y=4132881.575

Α30
X=333704.715
Y=4132867.144

Δ37
X=333743.060
Y=4132867.797

Δ38
X=333754.901
Y=4132853.541

Α31
X=333719.593
Y=4132850.939

Α32
X=333722.997
Y=4132842.525

Δ39
X=333764.935
Y=4132844.042

Δ40
X=333780.183
Y=4132828.405

Δ41
X=333790.674
Y=4132822.894

Α33
X=333733.738
Y=4132830.848

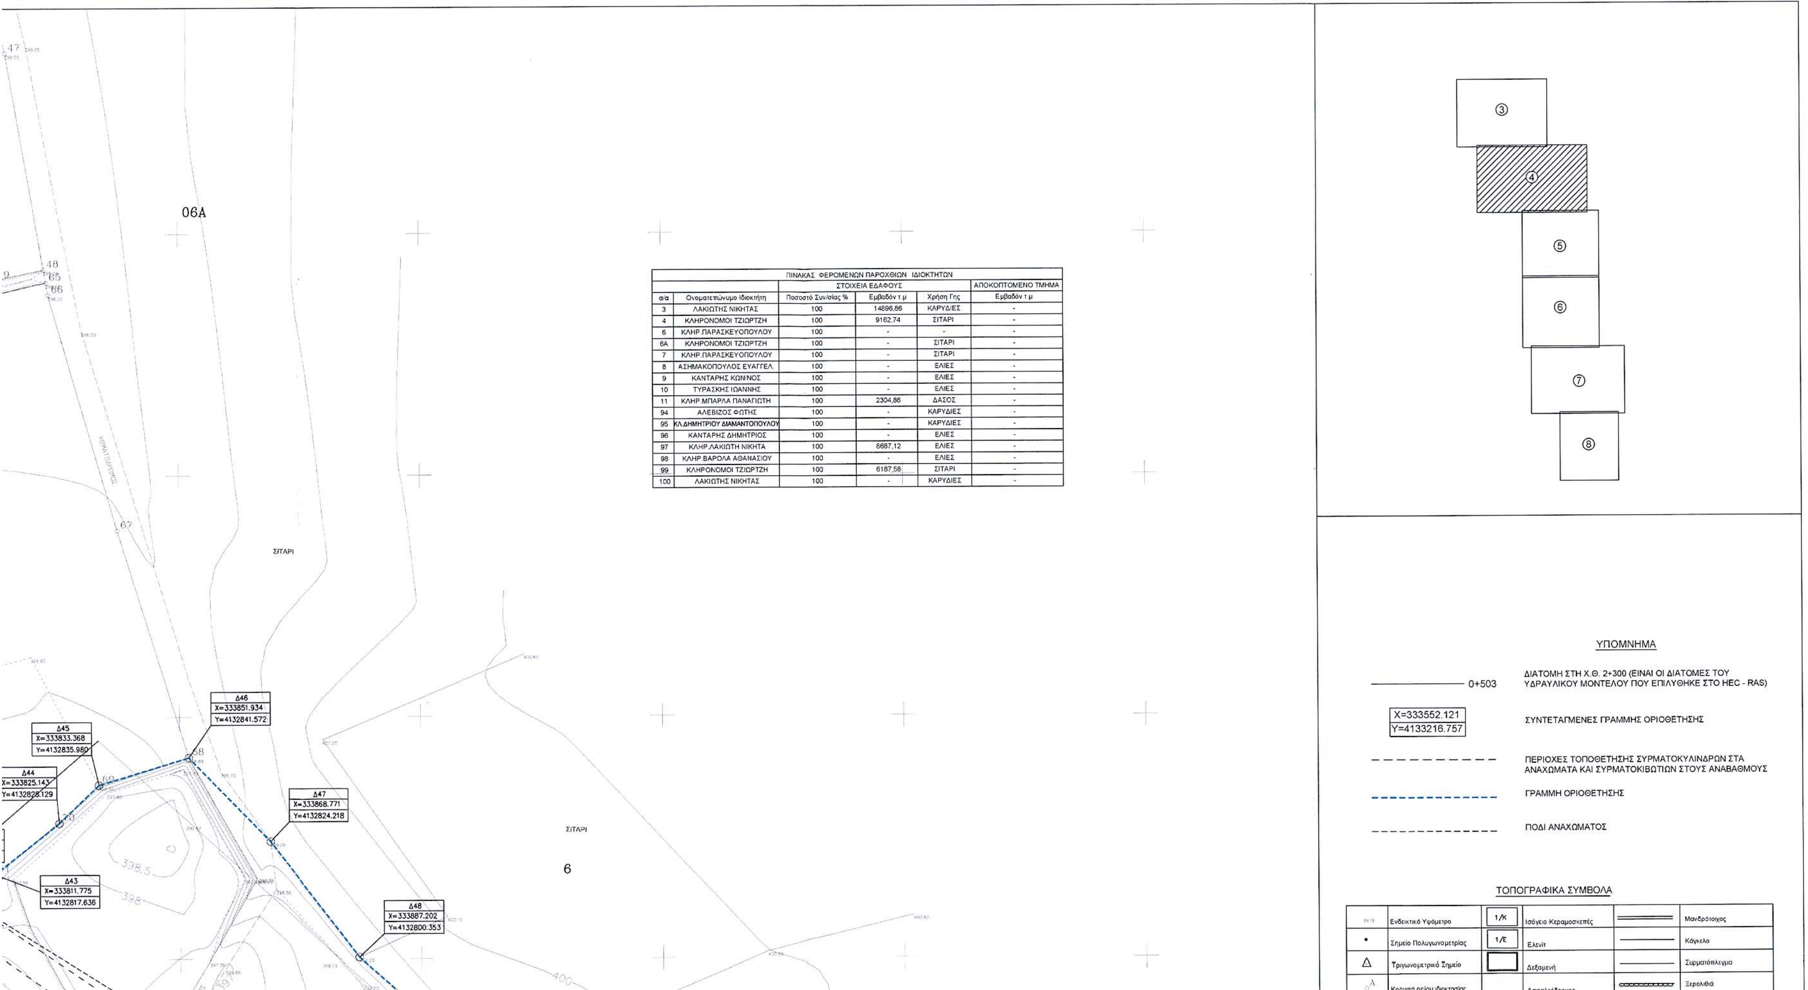
Δ42
Y=4132816.440

Α34
X=333733.035
Y=4132816.306

Α35
X=333742.179
Y=4132802.242

0+507
0+525
0+539
0+561
0+610
0+631
0+652
0+664

ΚΑΡΥΔΙΕΣ
ΚΑΡΥΔΙΕΣ
ΔΑΣΟΣ
ΕΛΙΕΣ
ΔΑΣΟΣ
ΔΑΣΟΣ
ΣΙΤΑΡΙ
ΣΙΤΑΡΙ
ΠΗΓΑΔΙ
3
4
99
100



ΠΙΝΑΚΑΣ ΦΕΡΟΜΕΝΩΝ ΠΑΡΟΧΘΙΩΝ ΙΔΙΟΚΤΗΤΩΝ					
		ΣΤΟΙΧΕΙΑ ΕΔΑΦΟΥΣ			ΑΠΟΚΟΠΤΟΜΕΝΟ ΤΜΗΜΑ
α/α	Ονοματεπώνυμο Ιδιοκτήτη	Ποσοστό Συν/σίας %	Εμβαδόν τ.μ	Χρήση Γης	Εμβαδόν τ.μ
3	ΛΑΚΙΩΤΗΣ ΝΙΚΗΤΑΣ	100	14896,86	ΚΑΡΥΔΙΕΣ	-
4	ΚΛΗΡΟΝΟΜΟΙ ΤΖΙΩΡΤΖΗ	100	9162,74	ΣΙΤΑΡΙ	-
6	ΚΛΗΡ.ΠΑΡΑΣΚΕΥΟΠΟΥΛΟΥ	100	-	-	-
6Α	ΚΛΗΡΟΝΟΜΟΙ ΤΖΙΩΡΤΖΗ	100	-	ΣΙΤΑΡΙ	-
7	ΚΛΗΡ.ΠΑΡΑΣΚΕΥΟΠΟΥΛΟΥ	100	-	ΣΙΤΑΡΙ	-
8	ΑΣΗΜΑΚΟΠΟΥΛΟΣ ΕΥΑΓΓΕΛ.	100	-	ΕΛΙΕΣ	-
9	ΚΑΝΤΑΡΗΣ ΚΩΝ/ΝΟΣ	100	-	ΕΛΙΕΣ	-
10	ΤΥΡΑΣΚΗΣ ΙΩΑΝΝΗΣ	100	-	ΕΛΙΕΣ	-
11	ΚΛΗΡ.ΜΠΑΡΛΑ ΠΑΝΑΓΙΩΤΗ	100	2304,86	ΔΑΣΟΣ	-
94	ΑΛΕΒΙΖΟΣ ΦΩΤΗΣ	100	-	ΚΑΡΥΔΙΕΣ	-
95	ΚΛ.ΔΗΜΗΤΡΙΟΥ ΔΙΑΜΑΝΤΟΠΟΥΛΟΥ	100	-	ΚΑΡΥΔΙΕΣ	-
96	ΚΑΝΤΑΡΗΣ ΔΗΜΗΤΡΙΟΣ	100	-	ΕΛΙΕΣ	-
97	ΚΛΗΡ.ΛΑΚΙΩΤΗ ΝΙΚΗΤΑ	100	8687,12	ΕΛΙΕΣ	-
98	ΚΛΗΡ.ΒΑΡΟΛΑ ΑΘΑΝΑΣΙΟΥ	100	-	ΕΛΙΕΣ	-
99	ΚΛΗΡΟΝΟΜΟΙ ΤΖΙΩΡΤΖΗ	100	6187,58	ΣΙΤΑΡΙ	-
100	ΛΑΚΙΩΤΗΣ ΝΙΚΗΤΑΣ	100	-	ΚΑΡΥΔΙΕΣ	-

A35
X=333742.179
Y=4132802.242

A36
X=333750.275
Y=4132789.747

A37
X=333756.217
Y=4132779.415

A38
X=333768.466
Y=4132753.726

A39
X=333780.079
Y=4132733.587

A40
X=333786.956
Y=4132700.299

A41
X=333800.094
Y=4132684.815

A42
X=333804.079
Y=4132681.316

A43
X=333814.881
Y=4132671.045

A44
X=333819.93
Y=4132682.12

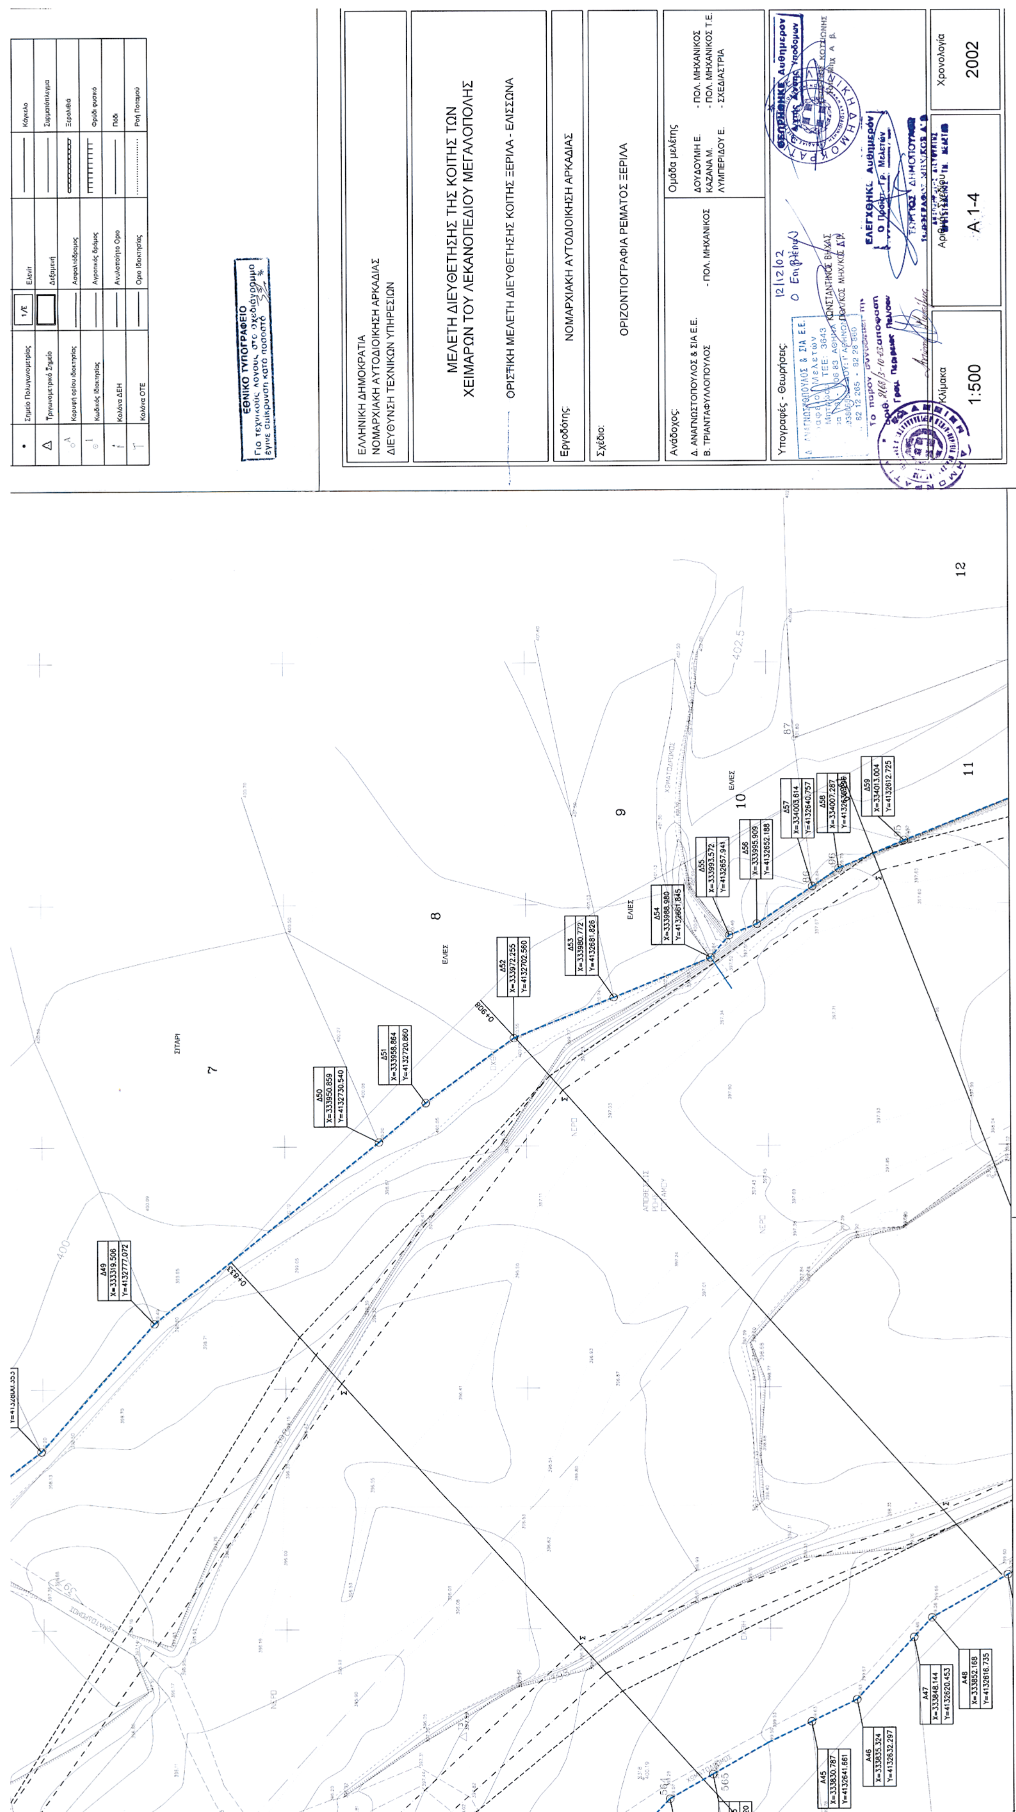
98

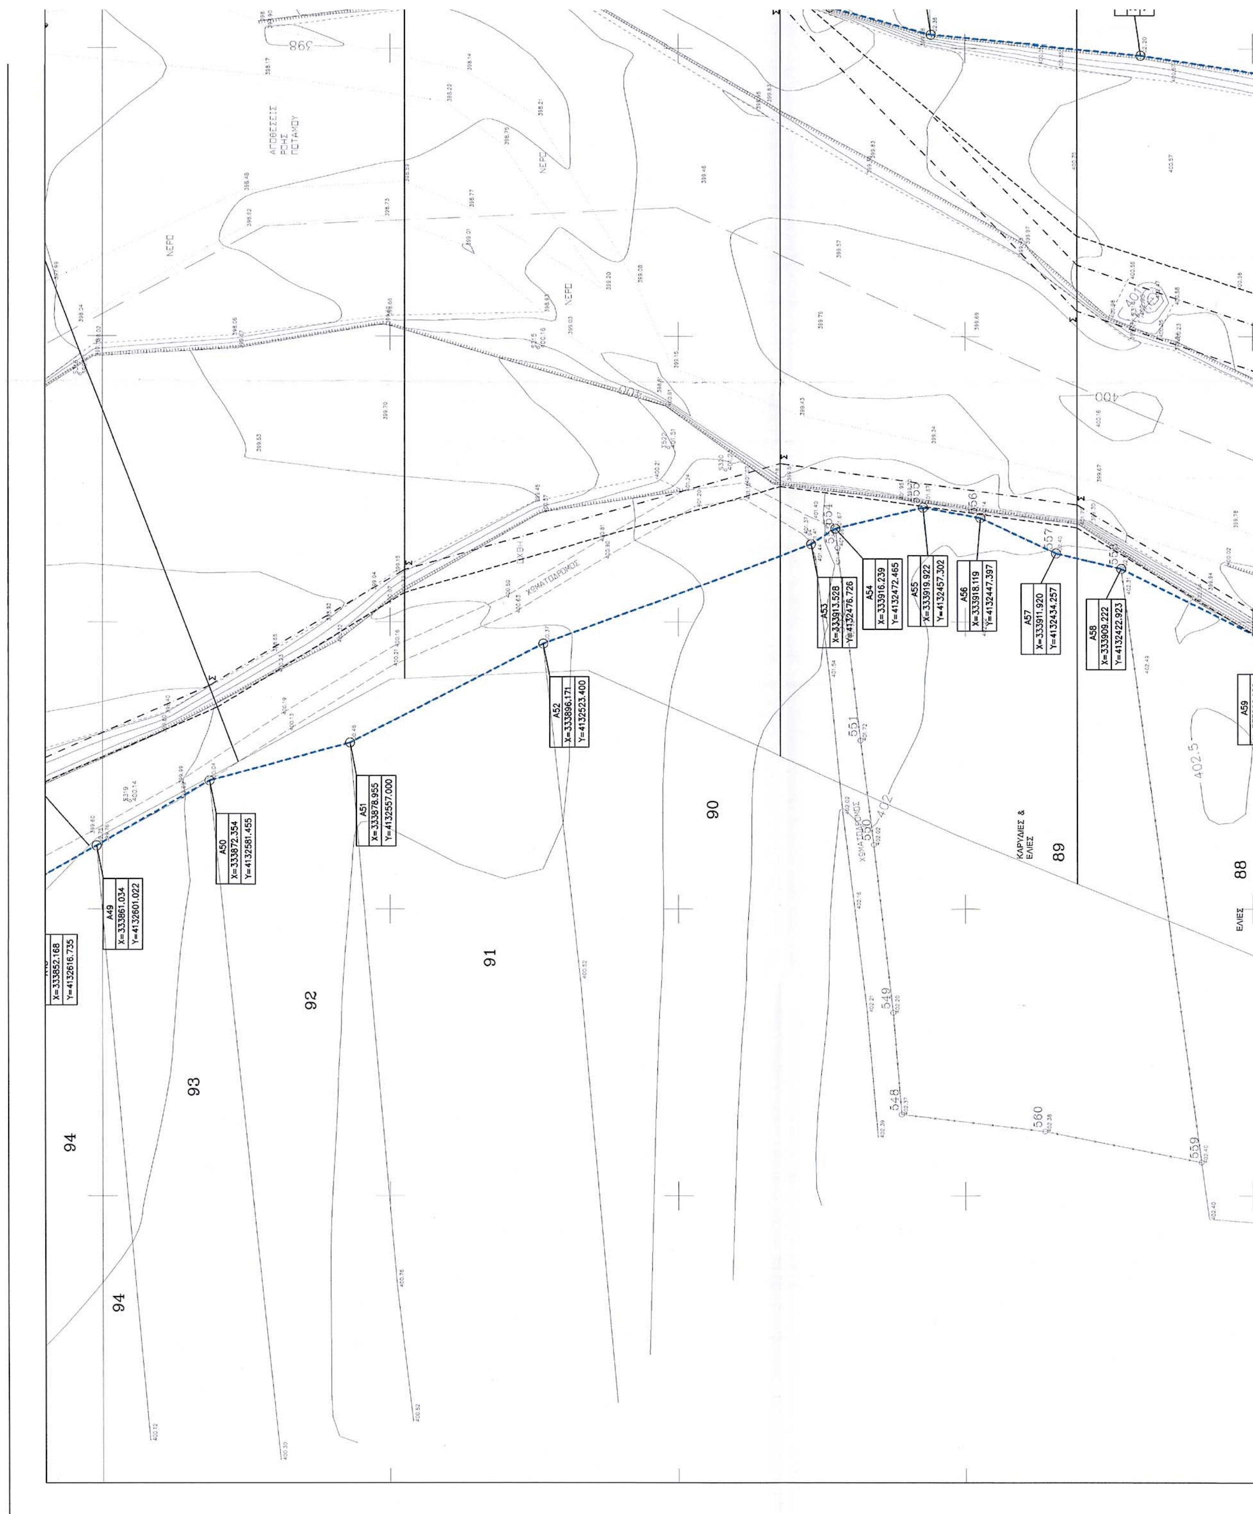
97

96

95

94


Σημείο Πολυγωνομετρίας
Τριγωνομετρικό Σημείο
Κορυφή ορίου ιδιοκτησίας
Κωδικός Ιδιοκτησίας
Κολόνα ΔΕΗ
Κολόνα ΟΤΕ
Ελενίτ
Δεξαμενή
Ασφαλτόδρομος
Αγροτικός δρόμος
Αναλοτοίητο Όριο
Όριο Ιδιοκτησίας
Κάγκελο
Συρματόπλεγμα
Ξερολιθιά
Φρύδι φυσικό
Πόδι
Ροή Ποταμού
ΕΘΝΙΚΟ ΤΥΠΟΓΡΑΦΕΙΟ
Για τεχνικούς λόγους στο σχεδιάγραμμα έγινε σμίκρυνση κατά ποσοστό
ΕΛΛΗΝΙΚΗ ΔΗΜΟΚΡΑΤΙΑ
ΝΟΜΑΡΧΙΑΚΗ ΑΥΤΟΔΙΟΙΚΗΣΗ ΑΡΚΑΔΙΑΣ
ΔΙΕΥΘΥΝΣΗ ΤΕΧΝΙΚΩΝ ΥΠΗΡΕΣΙΩΝ
ΜΕΛΕΤΗ ΔΙΕΥΘΕΤΗΣΗΣ ΤΗΣ ΚΟΙΤΗΣ ΤΩΝ ΧΕΙΜΑΡΩΝ ΤΟΥ ΛΕΚΑΝΟΠΕΔΙΟΥ ΜΕΓΑΛΟΠΟΛΗΣ
ΟΡΙΣΤΙΚΗ ΜΕΛΕΤΗ ΔΙΕΥΘΕΤΗΣΗΣ ΚΟΙΤΗΣ ΞΕΡΙΛΑ - ΕΛΙΣΣΩΝΑ
Εργοδότης: ΝΟΜΑΡΧΙΑΚΗ ΑΥΤΟΔΙΟΙΚΗΣΗ ΑΡΚΑΔΙΑΣ
Σχέδιο: ΟΡΙΖΟΝΤΙΟΓΡΑΦΙΑ ΡΕΜΑΤΟΣ ΞΕΡΙΛΑ
Ανάδοχος:
Δ. ΑΝΑΓΝΩΣΤΟΠΟΥΛΟΣ & ΣΙΑ Ε.Ε.
Β. ΤΡΙΑΝΤΑΦΥΛΛΟΠΟΥΛΟΣ - ΠΟΛ. ΜΗΧΑΝΙΚΟΣ
Ομάδα μελέτης
ΔΟΥΔΟΥΜΗ Ε. - ΠΟΛ. ΜΗΧΑΝΙΚΟΣ
ΚΑΖΑΝΑ Μ. - ΠΟΛ. ΜΗΧΑΝΙΚΟΣ Τ.Ε.
ΛΥΜΠΕΡΙΔΟΥ Ε. - ΣΧΕΔΙΑΣΤΡΙΑ
Υπογραφές - Θεωρήσεις:
12/12/02
Ο Επιβλέπων
ΚΩΝΣΤΑΝΤΙΝΟΣ ΒΗΧΑΣ
ΠΟΛ/ΚΟΣ ΜΗΧ/ΚΟΣ ΔΡ.
ΘΕΩΡΗΘΗΚΕ Αυθημερόν
ΕΛΕΓΧΘΗΚΕ Αυθημερόν
Κλίμακα 1:500
Αριθμός Σχεδίου Α 1-4
Χρονολογία 2002
Δ49 X=333319.506 Y=4132777.072
Δ50 X=333950.859 Y=4132730.540
Δ51 X=333958.864 Y=4132720.860
Δ52 X=333972.255 Y=4132702.560
Δ53 X=333980.772 Y=4132681.826
Δ54 X=333988.980 Y=4132661.845
Δ55 X=333993.572 Y=4132657.941
Δ56 X=333995.909 Y=4132652.188
Δ57 X=334003.614 Y=4132640.757
Δ58 X=334007.287
Δ59 X=334013.004 Y=4132612.725
Α45 X=333830.787 Y=4132641.661
Α46 X=333835.324 Y=4132632.297
Α47 X=333848.144 Y=4132620.453
Α48 X=333852.168 Y=4132616.735
0+833
0+908
ΣΙΤΑΡΙ
ΕΛΙΕΣ
ΝΕΡΟ
7
8
9
10
11
12


X=333852.168
Y=4132616.735
A49
X=333861.034
Y=4132601.022
A50
X=333872.354
Y=4132581.455
A51
X=333878.955
Y=4132557.000
A52
X=333896.171
Y=4132523.400
A53
X=333913.528
Y=4132476.726
A54
X=333916.239
Y=4132472.465
A55
X=333919.922
Y=4132457.302
A56
X=333918.119
Y=4132447.397
A57
X=333911.920
Y=4132434.257
A58
X=333909.222
Y=4132422.923
A59
94
93
92
91
90
89
88
94
ΚΑΡΥΔΙΕΣ & ΕΛΙΕΣ
ΕΛΙΕΣ
ΧΩΜΑΤΟΔΡΟΜΟΣ
ΝΕΡΟ
ΑΠΟΘΕΣΕΙΣ ΡΟΗΣ ΠΟΤΑΜΟΥ


ΥΠΟΜΝΗΜΑ
0+503 ΔΙΑΤΟΜΗ ΣΤΗ Χ.Θ. 2+300 (ΕΙΝΑΙ ΟΙ ΔΙΑΤΟΜΕΣ ΤΟΥ ΥΔΡΑΥΛΙΚΟΥ ΜΟΝΤΕΛΟΥ ΠΟΥ ΕΠΙΛΥΘΗΚΕ ΣΤΟ HEC - RAS)
X=333552.121 Y=4133216.757 ΣΥΝΤΕΤΑΓΜΕΝΕΣ ΓΡΑΜΜΗΣ ΟΡΙΟΘΕΤΗΣΗΣ
ΠΕΡΙΟΧΕΣ ΤΟΠΟΘΕΤΗΣΗΣ ΣΥΡΜΑΤΟΚΥΛΙΝΔΡΩΝ ΣΤΑ ΑΝΑΧΩΜΑΤΑ ΚΑΙ ΣΥΡΜΑΤΟΚΙΒΩΤΙΩΝ ΣΤΟΥΣ ΑΝΑΒΑΘΜΟΥΣ
ΓΡΑΜΜΗ ΟΡΙΟΘΕΤΗΣΗΣ
ΠΟΔΙ ΑΝΑΧΩΜΑΤΟΣ
ΤΟΠΟΓΡΑΦΙΚΑ ΣΥΜΒΟΛΑ
3
4
5
6
7
8
Δ60 X=334026.817 Y=4132586.726
Δ61 X=334031.649 Y=4132566.943
Δ62 X=334031.461 Y=4132556.707
Δ63 X=334030.652 Y=4132512.762
Δ64 X=334015.051 Y=4132491.464
Δ65 X=334012.359 Y=4132484.087
Δ66 X=334007.076 Y=4132473.420
Δ67 X=334002.359 Y=4132455.940
Δ68 X=333998.848 Y=4132419.530
1+029
1+096
1+153
11
12
13
14
15
ΕΛΙΕΣ
ΧΩΜΑΤΟΔΡΟΜΟΣ


X=333896.186
Y=4132396.582
A60
X=333886.698
Y=4132379.966
A61
X=333882.455
Y=4132376.499
A62
X=333866.674
Y=4132344.595
A63
X=333863.911
Y=4132321.009
A64
X=333864.689
Y=4132308.382
A65
X=333867.789
Y=4132291.683
A66
X=333872.307
Y=4132282.995
A67
X=333854.858
Y=4132269.887
A68
X=333872.111
Y=4132223.331
A69
X=333877.197
Y=4132204.942
1+215
1+255
1+289
1+354
ΧΩΜΑΤΟΔΡΟΜΟΣ
ΠΗΓΑΔΙ
ΚΑΛΑΜΠΟΚΙ & ΕΛΙΕΣ
ΑΜΥΓΔΑΛΙΕΣ
ΕΛΙΕΣ
ΟΧΘΗ
ΝΕΡΟ
87
86
85
84
83
82
81
80
79

Δ69 X=333993.120 Y=4132381.921

1+215

Δ70 X=333995.575 Y=4132348.400

Δ71 X=333996.393 Y=4132317.331

Δ72 X=334011.939 Y=4132282.175

16

Δ73 X=334038.941 Y=4132248.654

Δ74 X=334080.711 Y=4132222.940

Δ75 X=334079.692 Y=4132200.849

ΔΑΣΟΣ

ΠΙΝΑΚΑΣ ΦΕΡΟΜΕΝΩΝ ΠΑΡΟΧΘΙΩΝ ΙΔΙΟΚΤΗΤΩΝ

		ΣΤΟΙΧΕΙΑ ΕΔΑΦΟΥΣ			ΑΠΟΚΟΠΤΟΜΕΝΟ ΤΜΗΜΑ
α/α	Ονοματεπώνυμο Ιδιοκτήτη	Ποσοστό Συν/σίας %	Εμβαδόν τ.μ	Χρήση Γης	Εμβαδόν τ.μ
11	ΚΛΗΡ.ΜΠΑΡΛΑ ΠΑΝΑΓΙΩΤΗ	100	2304,86	ΔΑΣΟΣ	-
12	ΚΛΗΡ.ΜΠΑΡΛΑ ΠΑΝΑΓΙΩΤΗ	100		ΕΛΙΕΣ	
13	ΚΛΗΡΟΝΟΜΟΙ ΚΟΥΚΟΥΛΑ	100	-	ΕΛΙΕΣ	-
14	ΚΛΗΡ.ΛΑΖΑΡΗ ΣΩΤΗΡΙΟΥ	100	-	ΕΛΙΕΣ	-
15	ΑΛΕΒΙΖΟΣ ΓΕΡΑΣΙΜΟΣ	100	-	ΕΛΙΕΣ	-
16	ΑΛΕΒΙΖΟΣ ΓΕΡΑΣΙΜΟΣ	100	-	ΕΛΙΕΣ	-
81	ΑΓΝΩΣΤΟΣ	100	-	-	-
82	ΑΛΕΒΙΖΟΥ ΕΙΡΗΝΗ	100	-	ΕΛΙΕΣ	-
83	ΣΤΑΥΡΑΝΟΠΟΥΛΟΣ ΑΝΤΡΕΑΣ	100	-	ΕΛΙΕΣ	-
84	ΚΛΗΡ.ΜΠΑΡΛΑ ΑΝΑΣΤ.	100	-	ΕΛΙΕΣ	-
85	ΑΛΕΒΙΖΟΣ ΑΓΓΕΛΟΣ	100	-	ΚΑΛΑΜΠΟΚΙ	-
86	ΑΓΝΩΣΤΟΣ	100	-	ΕΛΙΕΣ	-
87	ΚΛΗΡ.ΠΑΡΑΣΚΕΥΟΠΟΥΛΟΥ ΗΛΙΑΣ Κ ΚΩΝ/ΝΟΥ	100	-	ΕΛΙΕΣ	-
88	ΚΛΗΡ.ΠΑΡΑΣΚΕΥΟΠΟΥΛΟΥ ΗΛΙΑΣ Κ ΚΩΝ/ΝΟΥ	100	-	ΕΛΙΕΣ	-
89	ΑΛΕΒΙΖΟΣ ΑΠΟΣΤΟΛΟΣ	100	-	ΚΑΡΥΔΙΕΣ	-
90	ΒΕΛΙΩΤΗΣ ΘΕΟΔΩΡΟΣ	100	-	ΕΛΙΕΣ	-
91	ΒΕΛΙΩΤΗΣ ΘΕΟΔΩΡΟΣ	100	-	ΕΛΙΕΣ	-
92	ΓΙΑΝΝΟΠΟΥΛΟΣ ΑΘΑΝΑΣΙΟΣ	100	-	ΧΕΡΣΟ	-
93	ΓΙΑΝΝΟΠΟΥΛΟΣ ΑΘΑΝΑΣΙΟΣ	100	-	ΕΛΙΕΣ	-
94	ΑΛΕΒΙΖΟΣ ΦΩΤΗΣ	100	-	ΚΑΡΥΔΙΕΣ	-

	Ενδεικτικό Υψόμετρο	1/Κ	Ισόγειο Κεραμοσκεπές		Μανδρότοιχος		
•	Σημείο Πολυγωνομετρίας	1/Ε	Ελενίτ		Κάγκελο		
△	Τριγωνομετρικό Σημείο		Δεξαμενή		Συρματόπλεγμα		
	Κορυφή ορίου ιδιοκτησίας		Ασφαλτόδρομος		Ξερολιθιά		
	Κωδικός Ιδιοκτησίας		Αγροτικός δρόμος		Φράχτης φυσικός		
	Κολόνα ΔΕΗ		Αναδασωτέο Όριο		Πόδι		
	Κολόνα ΟΤΕ		Όριο Ιδιοκτησίας		Ροή Ποταμού		

ΕΘΝΙΚΟ ΤΥΠΟΓΡΑΦΕΙΟ
Για τεχνικούς λόγους στο σχεδιάγραμμο έγινε σμίκρυνση κατά ποσοστό 38 %

ΕΛΛΗΝΙΚΗ ΔΗΜΟΚΡΑΤΙΑ
ΝΟΜΑΡΧΙΑΚΗ ΑΥΤΟΔΙΟΙΚΗΣΗ ΑΡΚΑΔΙΑΣ
ΔΙΕΥΘΥΝΣΗ ΤΕΧΝΙΚΩΝ ΥΠΗΡΕΣΙΩΝ

ΜΕΛΕΤΗ ΔΙΕΥΘΕΤΗΣΗΣ ΤΗΣ ΚΟΙΤΗΣ ΤΩΝ ΧΕΙΜΑΡΩΝ ΤΟΥ ΛΕΚΑΝΟΠΕΔΙΟΥ ΜΕΓΑΛΟΠΟΛΗΣ

ΟΡΙΣΤΙΚΗ ΜΕΛΕΤΗ ΔΙΕΥΘΕΤΗΣΗΣ ΚΟΙΤΗΣ ΞΕΡΙΛΑ - ΕΛΙΣΣΩΝΑ

Εργοδότης: ΝΟΜΑΡΧΙΑΚΗ ΑΥΤΟΔΙΟΙΚΗΣΗ ΑΡΚΑΔΙΑΣ

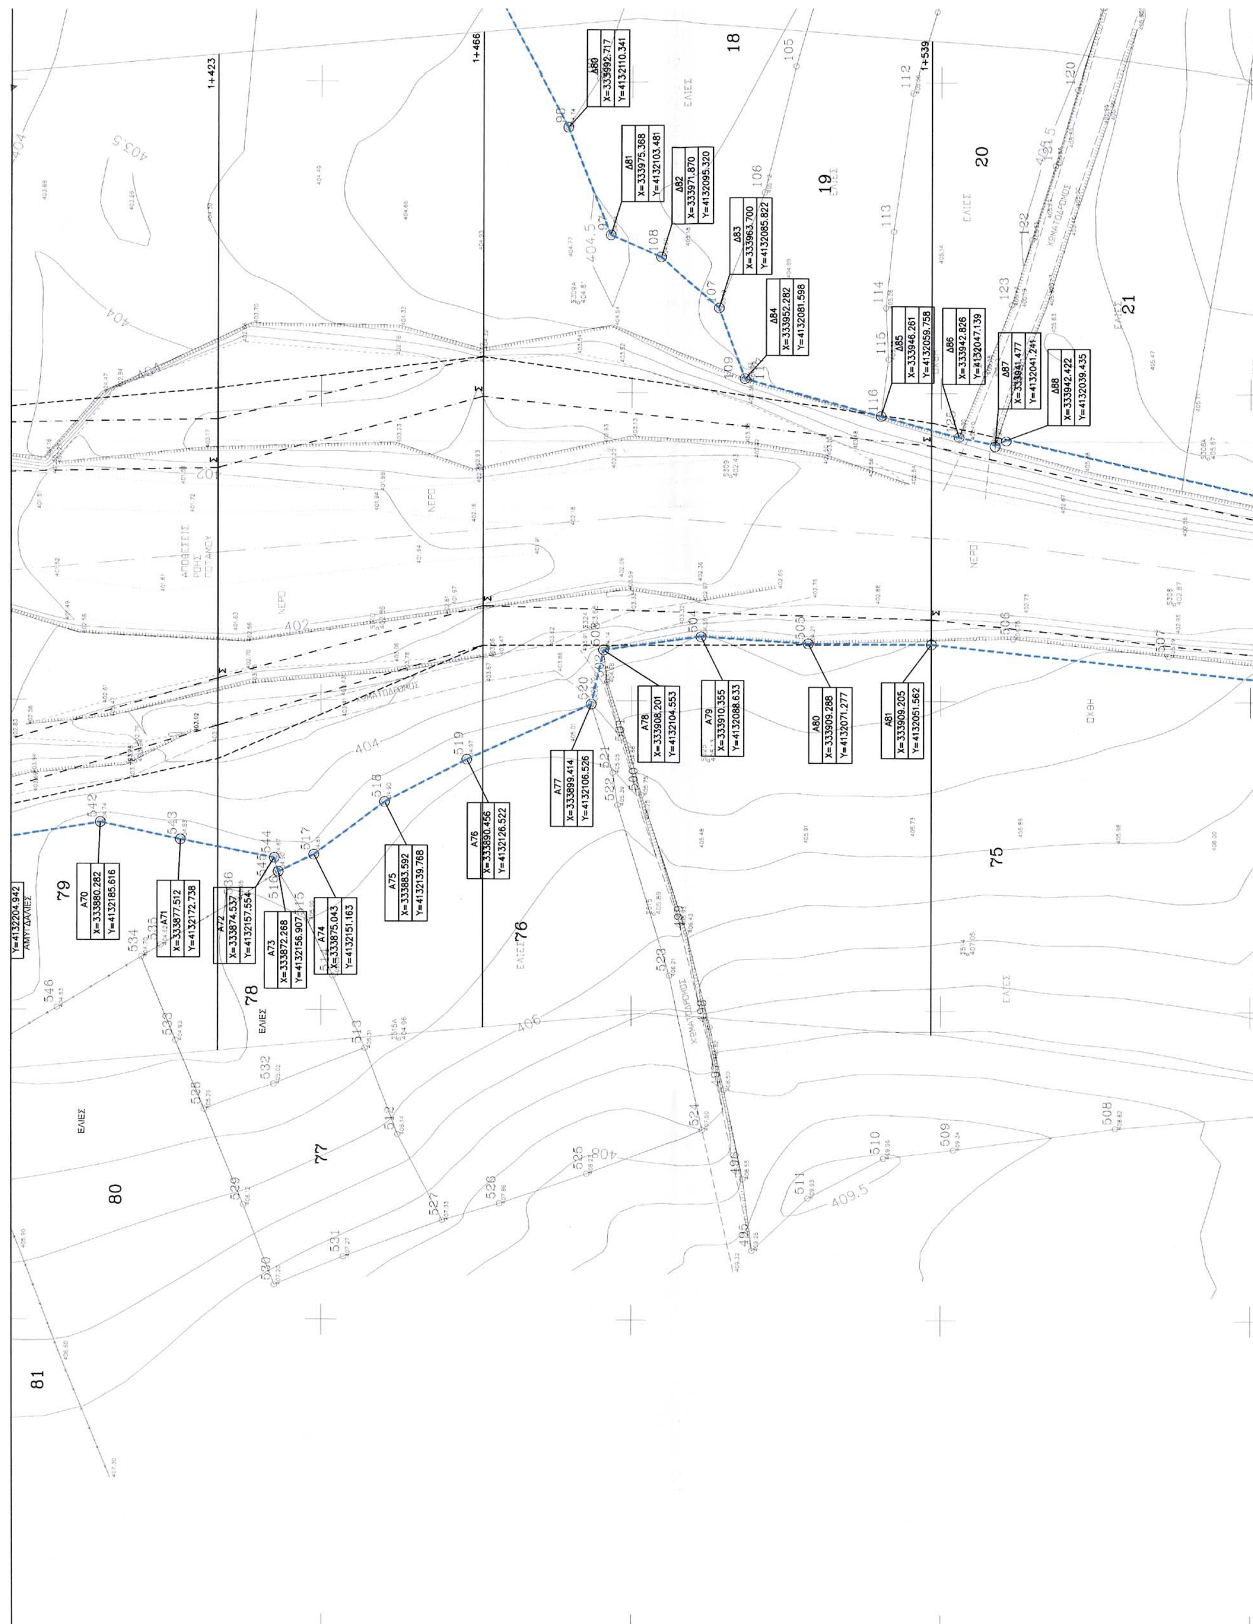
Σχέδιο: ΟΡΙΖΟΝΤΙΟΓΡΑΦΙΑ ΡΕΜΑΤΟΣ ΞΕΡΙΛΑ

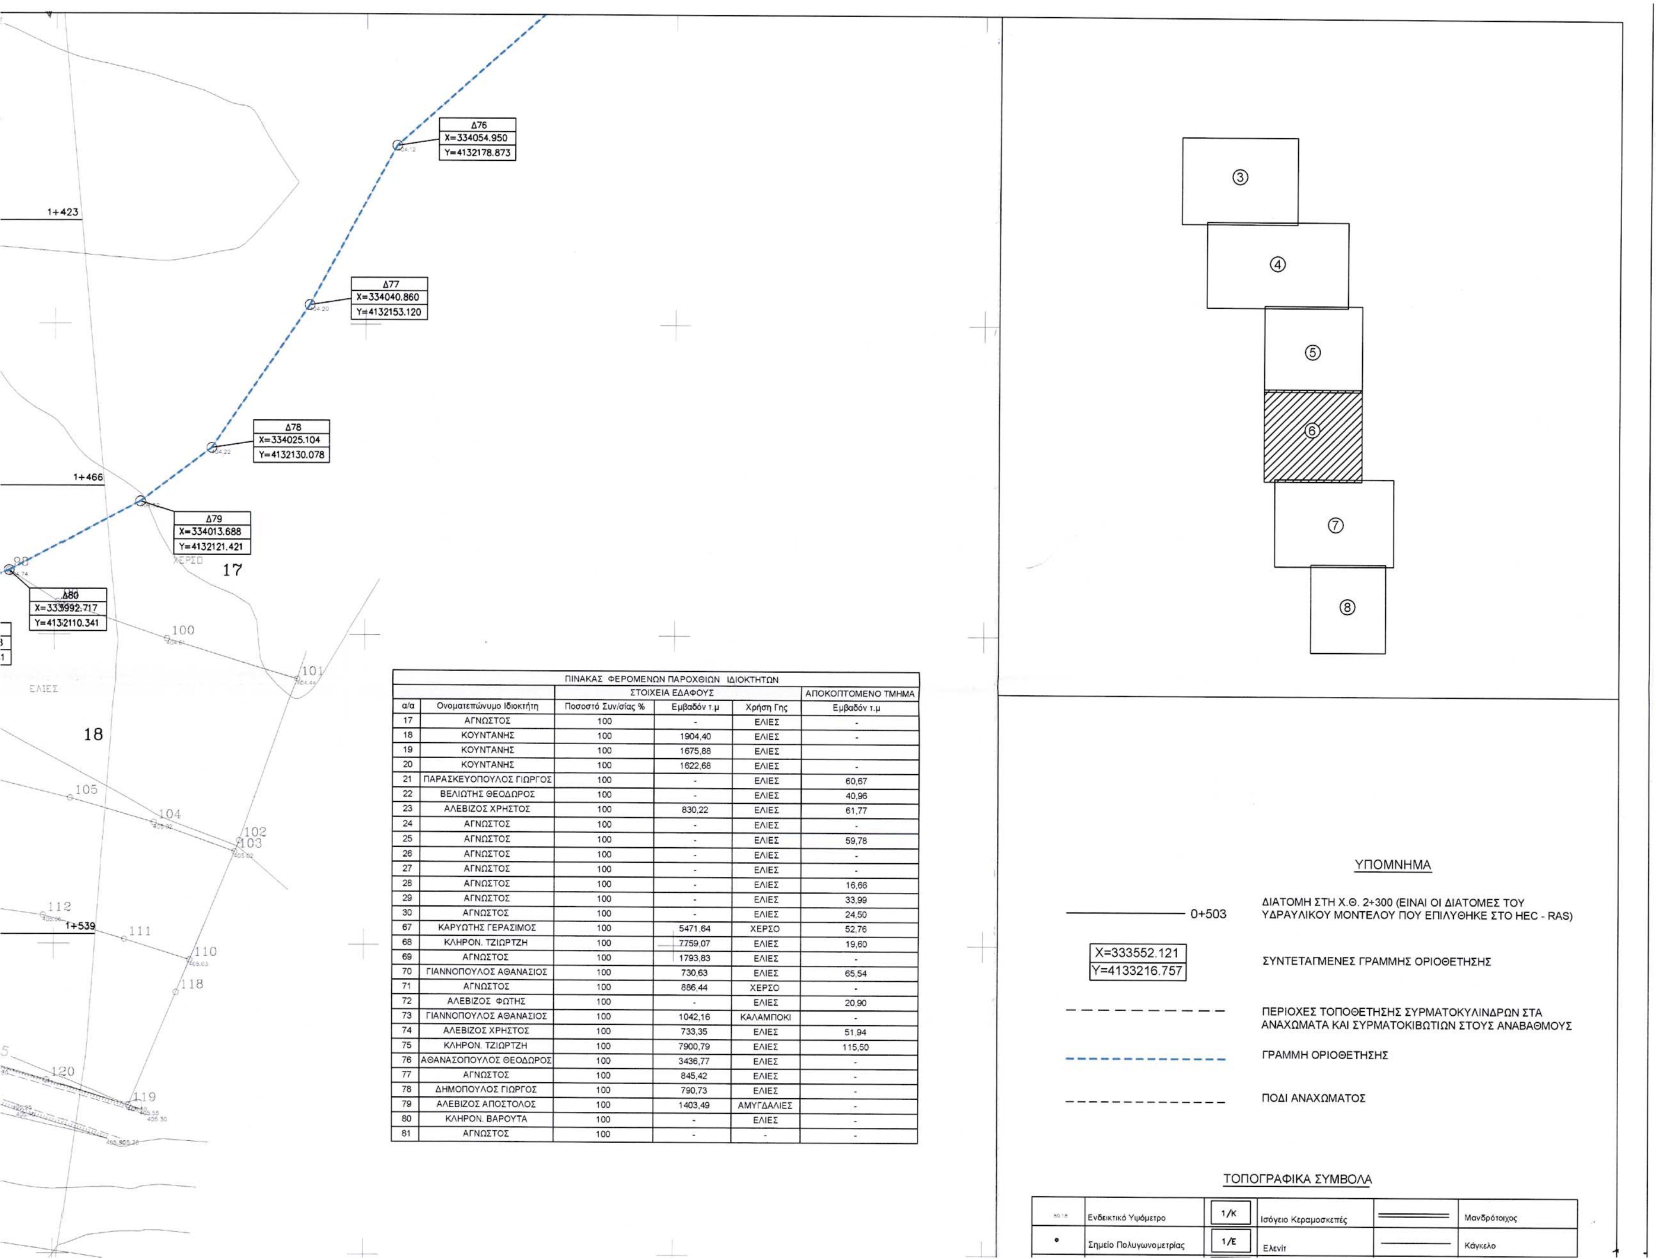
Ανάδοχος:
Δ. ΑΝΑΓΝΩΣΤΟΠΟΥΛΟΣ & ΣΙΑ Ε.Ε.
Β. ΤΡΙΑΝΤΑΦΥΛΛΟΠΟΥΛΟΣ - ΠΟΛ. ΜΗΧΑΝΙΚΟΣ

Ομάδα μελέτης
ΔΟΥΔΟΥΜΗ Ε. - ΠΟΛ. ΜΗΧΑΝΙΚΟΣ
ΚΑΖΑΝΑ Μ. - ΠΟΛ. ΜΗΧΑΝΙΚΟΣ Τ.Ε.
ΛΥΜΠΕΡΙΔΟΥ Ε. - ΣΧΕΔΙΑΣΤΡΙΑ

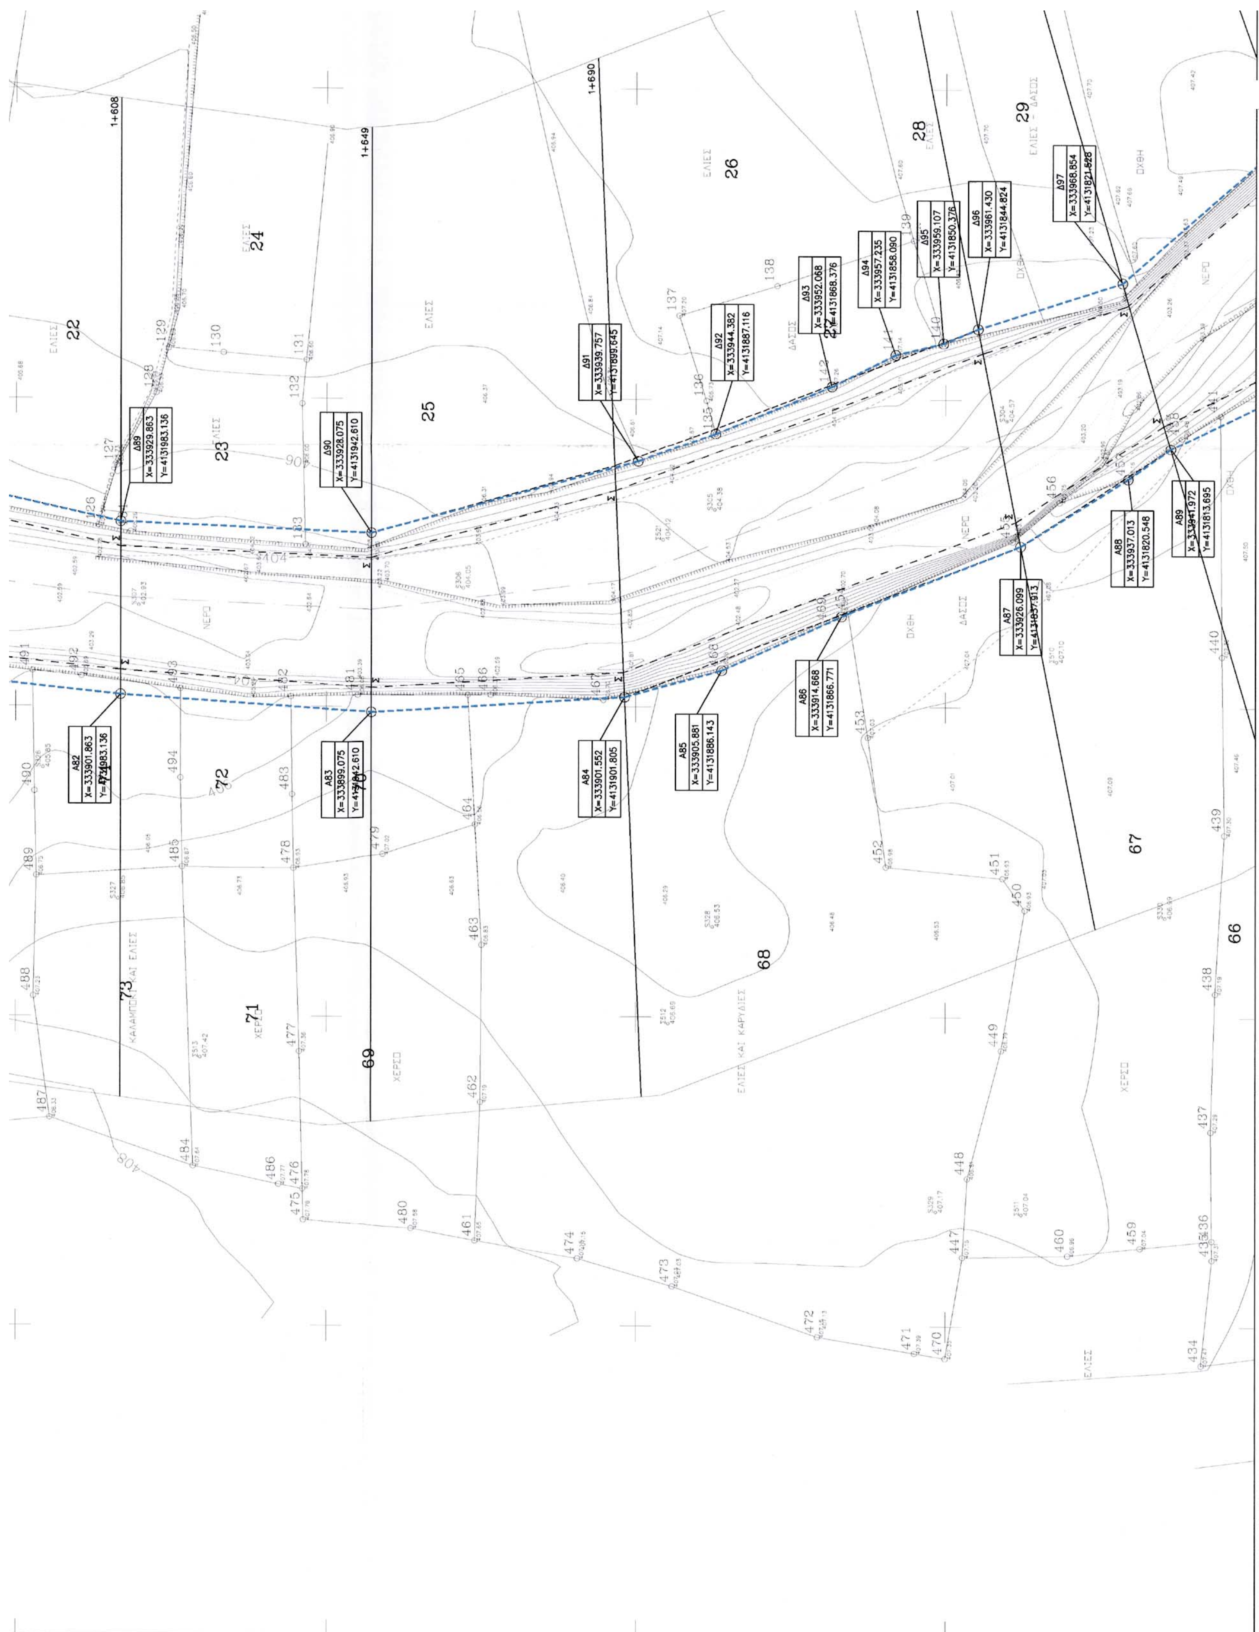
Υπογραφές - Θεωρήσεις:
Δ. ΑΝΑΓΝΩΣΤΟΠΟΥΛΟΣ & ΣΙΑ Ε.Ε. Γραφείο Μελετών ΤΕΕ: 3643
12/12/02 Ο Επιβλέπων
ΚΩΝΣΤΑΝΤΙΝΟΣ ΒΗΧΑΣ ΠΟΛ/ΚΟΣ ΜΗΧ/ΚΟΣ Δ.Β.
ΘΕΩΡΗΘΗΚΕ Αυθημερόν
ΕΛΕΓΧΘΗΚΕ Αυθημερόν
Το παρόν συνοδεύει τη αριθ. 2163/3-10-03 απόφαση Περιφέρειας Πελ/σου

Κλίμακα	Αριθμός Σχεδίου	Χρονολογία
1:500	Α 1-5	2002


1+423
1+466
1+539
Δ80 X=333992.717 Y=4132110.341
Δ81 X=333975.368 Y=4132103.481
Δ82 X=333971.870 Y=4132095.320
Δ83 X=333963.700 Y=4132085.822
Δ84 X=333952.282 Y=4132081.598
Δ85 X=333946.261 Y=4132059.758
Δ86 X=333942.826 Y=4132047.139
Δ87 X=333941.477 Y=4132041.241
Δ88 X=333942.422 Y=4132039.435
Y=4132204.942
ΑΜΥΓΔΑΛΙΕΣ
Α70 X=333880.282 Y=4132185.616
Α71 X=333877.512 Y=4132172.738
Α72 X=333874.537 Y=4132157.554
Α73 X=333872.268 Y=4132156.907
Α74 X=333875.043 Y=4132151.163
Α75 X=333883.592 Y=4132139.768
Α76 X=333890.456 Y=4132126.522
Α77 X=333899.414 Y=4132106.526
Α78 X=333908.201 Y=4132104.553
Α79 X=333910.355 Y=4132088.633
Α80 X=333909.288 Y=4132071.277
Α81 X=333909.205 Y=4132051.562
ΕΛΙΕΣ
ΝΕΡΟ
ΧΩΜΑΤΟΔΡΟΜΟΣ
18
19
20
21
75
76
77
78
79
80
81



ΠΙΝΑΚΑΣ ΦΕΡΟΜΕΝΩΝ ΠΑΡΟΧΘΙΩΝ ΙΔΙΟΚΤΗΤΩΝ					
		ΣΤΟΙΧΕΙΑ ΕΔΑΦΟΥΣ			ΑΠΟΚΟΠΤΟΜΕΝΟ ΤΜΗΜΑ
α/α	Ονοματεπώνυμο Ιδιοκτήτη	Ποσοστό Συν/σίας %	Εμβαδόν τ.μ	Χρήση Γης	Εμβαδόν τ.μ
17	ΑΓΝΩΣΤΟΣ	100	-	ΕΛΙΕΣ	-
18	ΚΟΥΝΤΑΝΗΣ	100	1904,40	ΕΛΙΕΣ	-
19	ΚΟΥΝΤΑΝΗΣ	100	1675,88	ΕΛΙΕΣ	
20	ΚΟΥΝΤΑΝΗΣ	100	1622,68	ΕΛΙΕΣ	-
21	ΠΑΡΑΣΚΕΥΟΠΟΥΛΟΣ ΓΙΩΡΓΟΣ	100	-	ΕΛΙΕΣ	60,67
22	ΒΕΛΙΩΤΗΣ ΘΕΟΔΩΡΟΣ	100	-	ΕΛΙΕΣ	40,96
23	ΑΛΕΒΙΖΟΣ ΧΡΗΣΤΟΣ	100	830,22	ΕΛΙΕΣ	61,77
24	ΑΓΝΩΣΤΟΣ	100	-	ΕΛΙΕΣ	-
25	ΑΓΝΩΣΤΟΣ	100	-	ΕΛΙΕΣ	59,78
26	ΑΓΝΩΣΤΟΣ	100	-	ΕΛΙΕΣ	-
27	ΑΓΝΩΣΤΟΣ	100	-	ΕΛΙΕΣ	-
28	ΑΓΝΩΣΤΟΣ	100	-	ΕΛΙΕΣ	16,66
29	ΑΓΝΩΣΤΟΣ	100	-	ΕΛΙΕΣ	33,99
30	ΑΓΝΩΣΤΟΣ	100	-	ΕΛΙΕΣ	24,50
67	ΚΑΡΥΩΤΗΣ ΓΕΡΑΣΙΜΟΣ	100	5471,64	ΧΕΡΣΟ	52,76
68	ΚΛΗΡΟΝ. ΤΖΙΩΡΤΖΗ	100	7759,07	ΕΛΙΕΣ	19,60
69	ΑΓΝΩΣΤΟΣ	100	1793,83	ΕΛΙΕΣ	-
70	ΓΙΑΝΝΟΠΟΥΛΟΣ ΑΘΑΝΑΣΙΟΣ	100	730,63	ΕΛΙΕΣ	65,54
71	ΑΓΝΩΣΤΟΣ	100	886,44	ΧΕΡΣΟ	-
72	ΑΛΕΒΙΖΟΣ ΦΩΤΗΣ	100	-	ΕΛΙΕΣ	20,90
73	ΓΙΑΝΝΟΠΟΥΛΟΣ ΑΘΑΝΑΣΙΟΣ	100	1042,16	ΚΑΛΑΜΠΟΚΙ	-
74	ΑΛΕΒΙΖΟΣ ΧΡΗΣΤΟΣ	100	733,35	ΕΛΙΕΣ	51,94
75	ΚΛΗΡΟΝ. ΤΖΙΩΡΤΖΗ	100	7900,79	ΕΛΙΕΣ	115,50
76	ΑΘΑΝΑΣΟΠΟΥΛΟΣ ΘΕΟΔΩΡΟΣ	100	3436,77	ΕΛΙΕΣ	-
77	ΑΓΝΩΣΤΟΣ	100	845,42	ΕΛΙΕΣ	-
78	ΔΗΜΟΠΟΥΛΟΣ ΓΙΩΡΓΟΣ	100	790,73	ΕΛΙΕΣ	-
79	ΑΛΕΒΙΖΟΣ ΑΠΟΣΤΟΛΟΣ	100	1403,49	ΑΜΥΓΔΑΛΙΕΣ	-
80	ΚΛΗΡΟΝ. ΒΑΡΟΥΤΑ	100	-	ΕΛΙΕΣ	-
81	ΑΓΝΩΣΤΟΣ	100	-	-	-


1+608
1+649
1+690
Δ89 X=333929.863 Y=4131983.136
Δ90 X=333928.075 Y=4131942.610
Δ91 X=333939.757 Y=4131899.645
Δ92 X=333944.382 Y=4131887.116
Δ93 X=333952.068 Y=4131868.376
Δ94 X=333957.235 Y=4131858.090
Δ95 X=333959.107 Y=4131850.376
Δ96 X=333961.430 Y=4131844.824
Δ97 X=333968.854 Y=4131821.528
A82 X=333901.863 Y=4131983.136
A83 X=333899.075 Y=4131942.610
A84 X=333901.552 Y=4131901.805
A85 X=333905.881 Y=4131886.143
A86 X=333914.668 Y=4131866.771
A87 X=333926.099 Y=4131837.913
A88 X=333937.013 Y=4131820.548
A89 X=333941.972 Y=4131813.695

△	Τριγωνομετρικό Σημείο	▭	Δεξαμενή	———	Συρματόπλεγμα
∘A	Κορυφή ορίου ιδιοκτησίας	———	Ασφαλτόδρομος	▭▭▭	Ξερολιθιά
∘1	Κωδικός Ιδιοκτησίας	———	Αγροτικός δρόμος	┬┬┬┬	Φρύδι φυσικό
⫯	Κολόνα ΔΕΗ	———	Αναλλοτρίωτο Όριο	———	Πόδι
⊤	Κολόνα ΟΤΕ	———	Όριο Ιδιοκτησίας	···········	Ροή Ποταμού

ΕΘΝΙΚΟ ΤΥΠΟΓΡΑΦΕΙΟ
Για τεχνικούς λόγους στο σχεδιάγραμμα έγινε σμίκρυνση κατά ποσοστό 40 %

ΕΛΛΗΝΙΚΗ ΔΗΜΟΚΡΑΤΙΑ
ΝΟΜΑΡΧΙΑΚΗ ΑΥΤΟΔΙΟΙΚΗΣΗ ΑΡΚΑΔΙΑΣ
ΔΙΕΥΘΥΝΣΗ ΤΕΧΝΙΚΩΝ ΥΠΗΡΕΣΙΩΝ

ΜΕΛΕΤΗ ΔΙΕΥΘΕΤΗΣΗΣ ΤΗΣ ΚΟΙΤΗΣ ΤΩΝ
ΧΕΙΜΑΡΩΝ ΤΟΥ ΛΕΚΑΝΟΠΕΔΙΟΥ ΜΕΓΑΛΟΠΟΛΗΣ

ΟΡΙΣΤΙΚΗ ΜΕΛΕΤΗ ΔΙΕΥΘΕΤΗΣΗΣ ΚΟΙΤΗΣ ΞΕΡΙΛΑ - ΕΛΙΣΣΩΝΑ

Εργοδότης: ΝΟΜΑΡΧΙΑΚΗ ΑΥΤΟΔΙΟΙΚΗΣΗ ΑΡΚΑΔΙΑΣ

Σχέδιο: ΟΡΙΖΟΝΤΙΟΓΡΑΦΙΑ ΡΕΜΑΤΟΣ ΞΕΡΙΛΑ

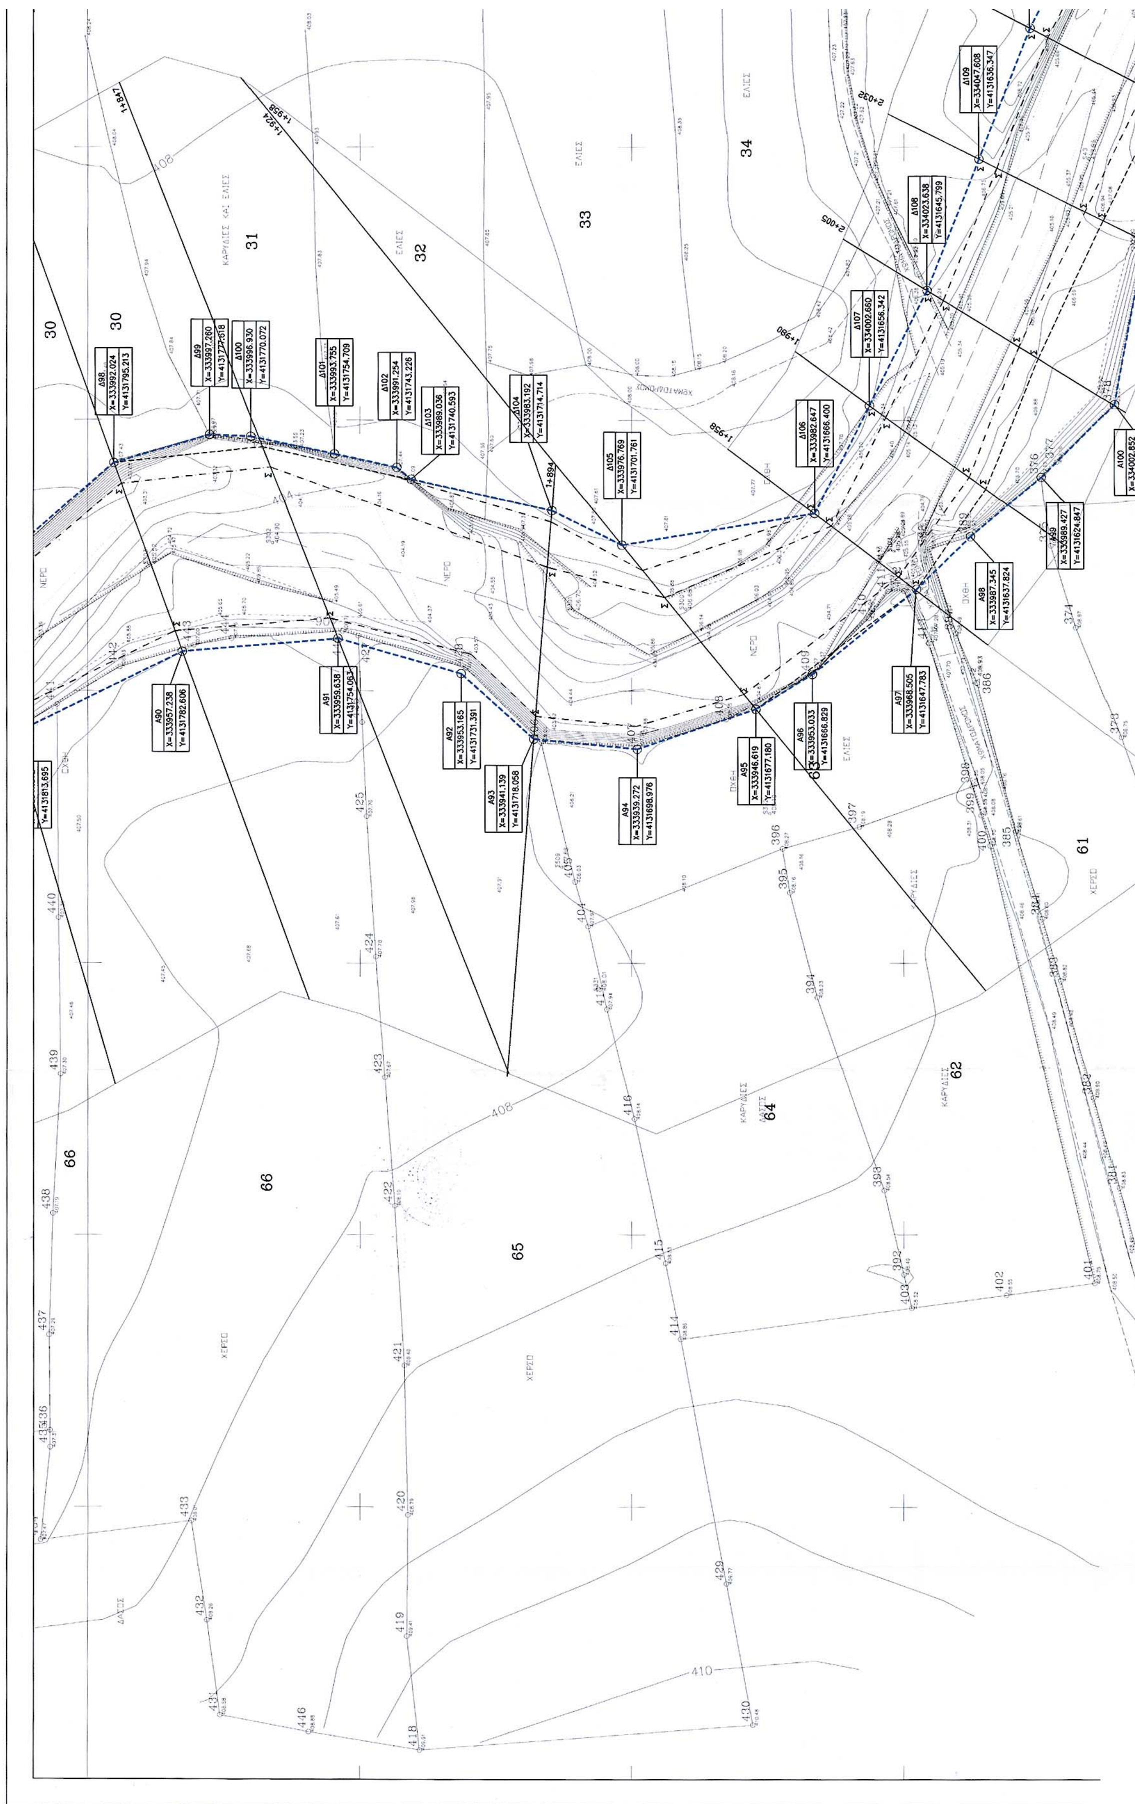
Ανάδοχος:
Δ. ΑΝΑΓΝΩΣΤΟΠΟΥΛΟΣ & ΣΙΑ Ε.Ε.
Β. ΤΡΙΑΝΤΑΦΥΛΛΟΠΟΥΛΟΣ - ΠΟΛ. ΜΗΧΑΝΙΚΟΣ

Ομάδα μελέτης
ΔΟΥΔΟΥΜΗ Ε. - ΠΟΛ. ΜΗΧΑΝΙΚΟΣ
ΚΑΖΑΝΑ Μ. - ΠΟΛ. ΜΗΧΑΝΙΚΟΣ Τ.Ε.
ΛΥΜΠΕΡΙΔΟΥ Ε. - ΣΧΕΔΙΑΣΤΡΙΑ

Υπογραφές - Θεωρήσεις:
Δ. ΑΝΑΓΝΩΣΤΟΠΟΥΛΟΣ & ΣΙΑ Ε.Ε. Γραφείο Μελετών Αρ. Μητρώου ΤΕΕ: 3643
12/12/02
ο Επιβλέπων
ΚΩΝΣΤΑΝΤΙΝΟΣ ΒΗΧΑΣ
ΠΟΛ/ΚΟΣ ΜΗΧ/ΚΟΣ Α'β.
ΘΕΩΡΗΘΗΚΕ Αυθημερόν
ΕΛΕΓΧΘΗΚΕ Αυθημερόν
Το παρόν συνοδεύει την αριθ. 2168/3-10-03 απόφαση

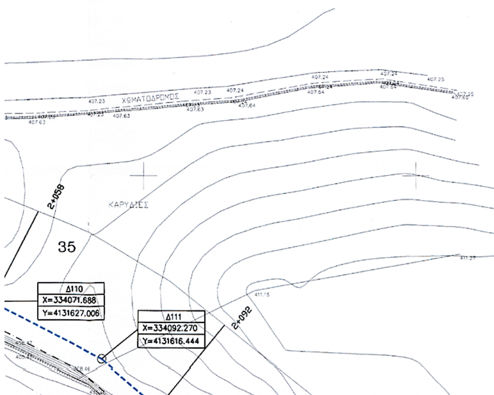
Κλίμακα	Αριθμός Σχεδίου	Χρονολογία
1:500	Α 1-6	2002

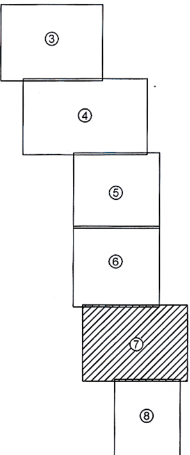




30
31
32
33
34
Δ98 X=333992.024 Y=4131795.213
Δ99 X=333997.260
Δ100 X=333996.930 Y=4131770.072
Δ101 X=333993.755 Y=4131754.709
Δ102 X=333991.254 Y=4131743.226
Δ103 X=333989.036 Y=4131740.593
Δ104 X=333983.192 Y=4131714.714
Δ105 X=333976.769 Y=4131701.761
Δ106 X=333982.647 Y=4131666.400
Δ107 X=334002.660 Y=4131656.342
Δ108 X=334023.638 Y=4131645.799
Δ109 X=334047.608 Y=4131636.347
Y=4131813.695
Α90 X=333957.238 Y=4131782.606
Α91 X=333959.638
Α92 X=333953.165 Y=4131731.391
Α93 X=333941.139 Y=4131718.058
Α94 X=333939.272 Y=4131698.976
Α95 X=333946.619 Y=4131677.180
Α96 X=333953.033 Y=4131666.829
Α97 X=333968.505 Y=4131647.783
Α98 X=333987.345 Y=4131637.824
Α99 X=333989.427 Y=4131624.847
Α100 X=334002.852
61
62
64
65
66

ΠΙΝΑΚΑΣ ΦΕΡΟΜΕΝΩΝ ΠΑΡΟΧΘΙΩΝ ΙΔΙΟΚΤΗΤΩΝ					
		ΣΤΟΙΧΕΙΑ ΕΔΑΦΟΥΣ			ΑΠΟΚΟΠΤΟΜΕΝΟ ΤΜΗΜΑ
α/α	Ονοματεπώνυμο Ιδιοκτήτη	Ποσοστό Συν/σίας %	Εμβαδόν τ.μ	Χρήση Γης	Εμβαδόν τ.μ
30	ΑΓΝΩΣΤΟΣ	100	-	ΕΛΙΕΣ	24,50
31	ΝΙΚΗΤΑΣ ΕΥΣΤΑΘΙΟΣ	100	-	ΚΑΡΥΔΙΕΣ	-
32	ΑΓΝΩΣΤΟΣ	100	-	ΕΛΙΕΣ	39,36
33	ΚΛΗΡΟΝΟΜΟΙ ΤΖΙΩΡΤΖΗ	100	-	ΕΛΙΕΣ	-
34	ΒΕΛΙΩΤΗΣ ΘΕΟΔΩΡΟΣ	100	-	ΕΛΙΕΣ	-
35	ΣΤΑΜΑΤΕΛΟΣ ΙΩΑΝΝΗΣ	100	-	ΚΑΡΥΔΙΕΣ	425,60
36	ΚΑΡΥΩΤΗΣ ΜΙΧΑΛΗΣ	100	-	ΚΑΡΥΔΙΕΣ	246,80
37	ΑΓΝΩΣΤΟΣ	100	10116,99	ΕΛΙΕΣ	233,08
38	ΑΓΝΩΣΤΟΣ	100	10954,10	ΕΛΙΕΣ	485,58
53	ΚΑΡΥΩΤΗ ΑΡΤΕΜΙΣΙΑ	100	7287,42	ΕΛΙΕΣ	779,81
54	ΑΛΕΒΙΖΟΣ ΑΓΓΕΛΟΣ	100	2485,96	ΚΑΛΑΜΠΟΚΙ	-
55	ΑΛΕΒΙΖΟΣ ΑΓΓΕΛΟΣ	100	292,42	ΚΑΡΥΔΙΕΣ	-
56	ΚΑΡΥΩΤΗΣ ΜΙΧΑΛΗΣ	100	2485,96	ΧΕΡΣΟ	-
57	ΚΑΡΥΩΤΗΣ ΚΩΝ/ΝΟΣ	100	3118,42	ΚΑΛΑΜΠΟΚΙ	-
58	ΑΓΝΩΣΤΟΣ	100	390,85	ΕΛΙΕΣ	-
59	ΑΛΕΒΙΖΟΖ ΑΓΓΕΛΟΣ	100	2808,83	ΕΛΙΕΣ	-
60	ΚΟΤΡΩΤΣΗΣ ΔΗΜΗΤΡΗΣ	100	5519,71	ΕΛΙΕΣ	-
61	ΚΑΡΥΩΤΗΣ ΓΕΡΑΣΙΜΟΣ	100	4126,76	ΕΛΙΕΣ	16,00
62	ΝΑΝΟΣ ΓΕΩΡΓΙΟΣ	100	3223,64	ΚΑΡΥΔΙΕΣ	-
63	ΚΛΗΡ.ΔΗΜΗΤΡΟΠΟΥΛΟΥ	100	2446,83	ΕΛΙΕΣ	27,00
64	ΚΑΡΥΩΤΗΣ ΜΙΧΑΛΗΣ	100	3300,36	ΚΑΡΥΔΙΕΣ	-
65	ΚΑΡΥΩΤΗΣ ΓΕΩΡΓΙΟΣ	100	9261,19	ΧΕΡΣΟ	45,99
66	ΚΑΡΥΩΤΗΣ ΓΕΡΑΣΙΜΟΣ	100	1189,52	ΧΕΡΣΟ	88,90





ΥΠΟΜΝΗΜΑ

0+503 ΔΙΑΤΟΜΗ ΣΤΗ Χ.Θ. 2+300 (ΕΙΝΑΙ ΟΙ ΔΙΑΤΟΜΕΣ ΤΟΥ ΥΔΡΑΥΛΙΚΟΥ ΜΟΝΤΕΛΟΥ ΠΟΥ ΕΠΙΛΥΘΗΚΕ ΣΤΟ HEC - RAS)

X=333552.121 Y=4133216.757 ΣΥΝΤΕΤΑΓΜΕΝΕΣ ΓΡΑΜΜΗΣ ΟΡΙΟΘΕΤΗΣΗΣ

ΠΕΡΙΟΧΕΣ ΤΟΠΟΘΕΤΗΣΗΣ ΣΥΡΜΑΤΟΚΥΛΙΝΔΡΩΝ ΣΤΑ ΑΝΑΧΩΜΑΤΑ ΚΑΙ ΣΥΡΜΑΤΟΚΙΒΩΤΙΩΝ ΣΤΟΥΣ ΑΝΑΒΑΘΜΟΥΣ

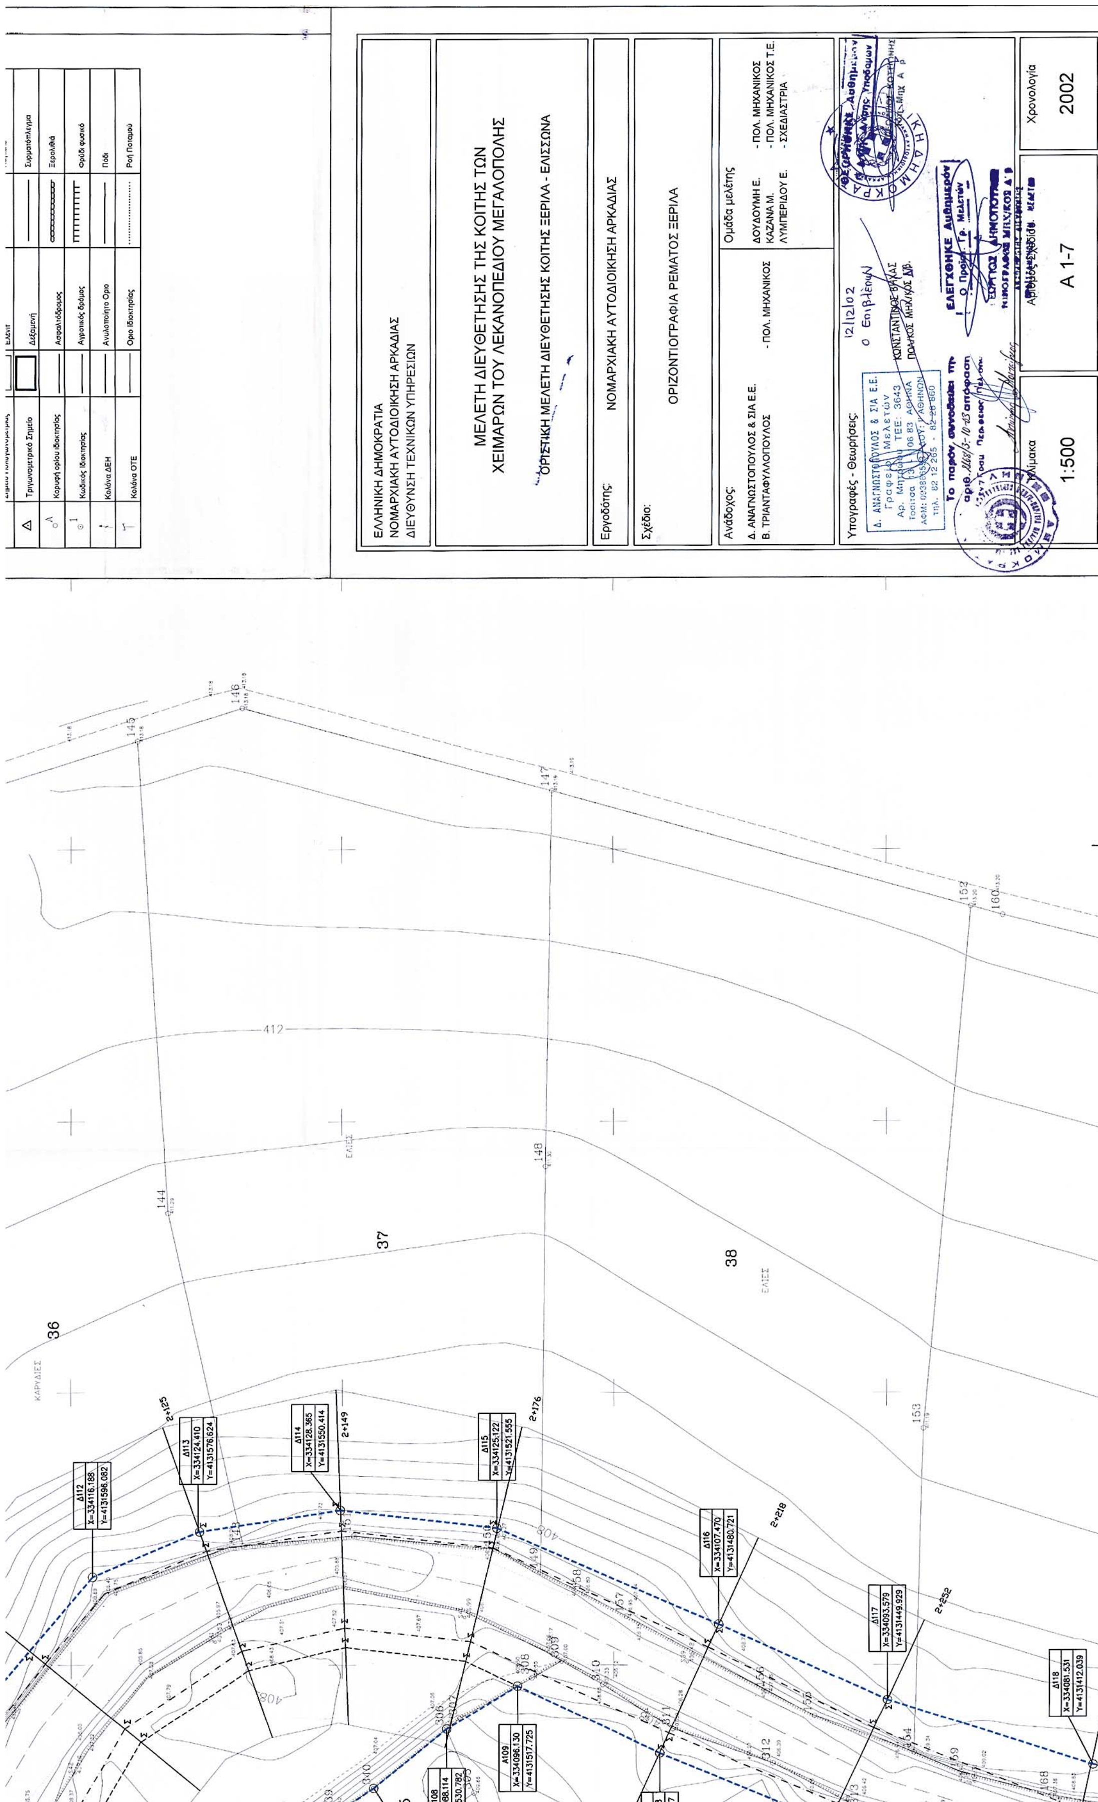
ΓΡΑΜΜΗ ΟΡΙΟΘΕΤΗΣΗΣ

ΠΟΔΙ ΑΝΑΧΩΜΑΤΟΣ

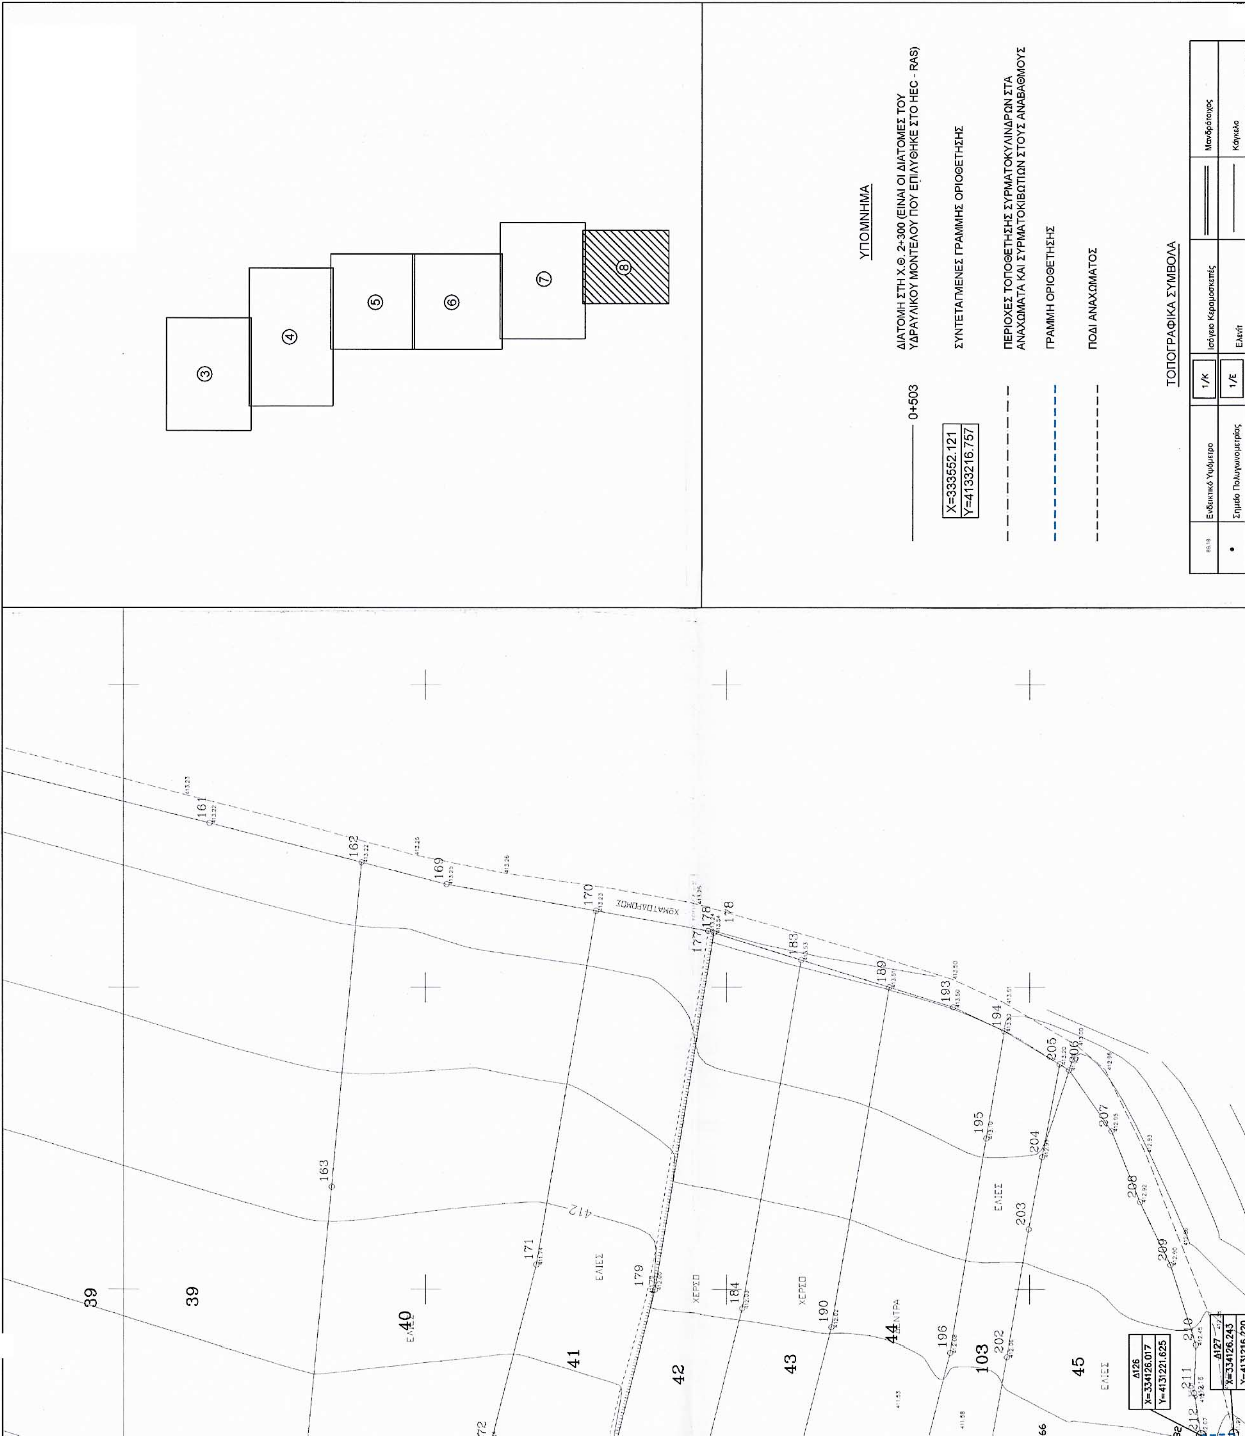
ΤΟΠΟΓΡΑΦΙΚΑ ΣΥΜΒΟΛΑ

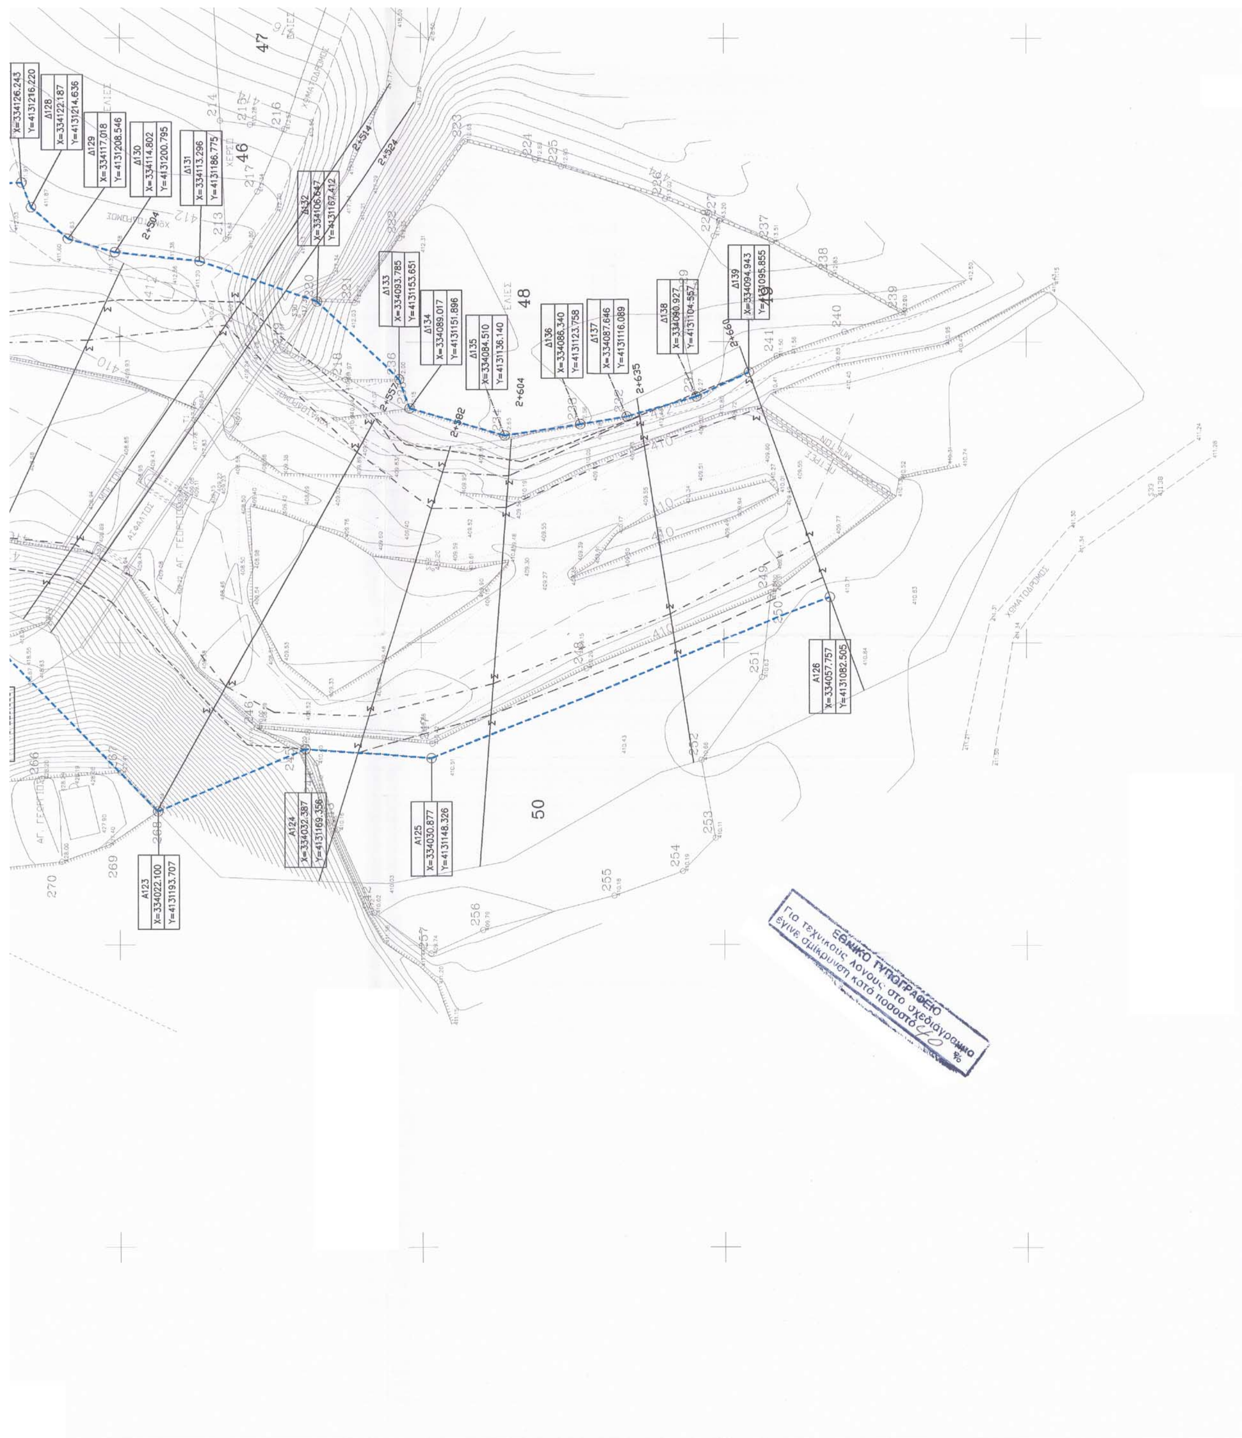
	Ενδεικτικό Υψόμετρο	1/Κ	Ισόγειο Κεραμοσκεπές		Μανδρότοιχος
•	Σημείο Πολυγωνομετρίας	1/Ε	Ελενίτ		Κάγκελο
△	Τριγωνομετρικό Σημείο				Συρματόπλεγμα


A100 X=334002.852 Y=4131611.549
A101 X=334030.099 Y=4131606.440
A102 X=334031.397 Y=4131602.856
A105 X=334055.170 Y=4131568.065
A107 X=334077.217 Y=4131544.237
A110 X=334083.678 Y=4131491.567
A111 X=334070.841 Y=4131460.442
A112 X=334057.174 Y=4131417.625
53
54
55
56
57
59
60
ΕΘΝΙΚΟ ΤΥΠΟΓΡΑΦΕΙΟ
Για τεχνικούς λόγους στο σχεδιάγραμμα
έγινε σμίκρυνση κατά ποσοστό 30%


ΕΛΛΗΝΙΚΗ ΔΗΜΟΚΡΑΤΙΑ
ΝΟΜΑΡΧΙΑΚΗ ΑΥΤΟΔΙΟΙΚΗΣΗ ΑΡΚΑΔΙΑΣ
ΔΙΕΥΘΥΝΣΗ ΤΕΧΝΙΚΩΝ ΥΠΗΡΕΣΙΩΝ
ΜΕΛΕΤΗ ΔΙΕΥΘΕΤΗΣΗΣ ΤΗΣ ΚΟΙΤΗΣ ΤΩΝ ΧΕΙΜΑΡΩΝ ΤΟΥ ΛΕΚΑΝΟΠΕΔΙΟΥ ΜΕΓΑΛΟΠΟΛΗΣ
ΟΡΙΣΤΙΚΗ ΜΕΛΕΤΗ ΔΙΕΥΘΕΤΗΣΗΣ ΚΟΙΤΗΣ ΞΕΡΙΛΑ - ΕΛΙΣΣΩΝΑ
Εργοδότης: ΝΟΜΑΡΧΙΑΚΗ ΑΥΤΟΔΙΟΙΚΗΣΗ ΑΡΚΑΔΙΑΣ
Σχέδιο: ΟΡΙΖΟΝΤΙΟΓΡΑΦΙΑ ΡΕΜΑΤΟΣ ΞΕΡΙΛΑ
Ανάδοχος:
Δ. ΑΝΑΓΝΩΣΤΟΠΟΥΛΟΣ & ΣΙΑ Ε.Ε.
Β. ΤΡΙΑΝΤΑΦΥΛΛΟΠΟΥΛΟΣ - ΠΟΛ. ΜΗΧΑΝΙΚΟΣ
Ομάδα μελέτης
ΔΟΥΔΟΥΜΗ Ε. - ΠΟΛ. ΜΗΧΑΝΙΚΟΣ
ΚΑΖΑΝΑ Μ. - ΠΟΛ. ΜΗΧΑΝΙΚΟΣ Τ.Ε.
ΛΥΜΠΕΡΙΔΟΥ Ε. - ΣΧΕΔΙΑΣΤΡΙΑ
Υπογραφές - Θεωρήσεις:
ΕΛΕΓΧΘΗΚΕ Αυθημερόν
Κλίμακα 1:500
Αριθμός σχεδίου Α 1-7
Χρονολογία 2002
Τριγωνομετρικό Σημείο
Κορυφή ορίου ιδιοκτησίας
Κωδικός ιδιοκτησίας
Κολώνα ΔΕΗ
Κολώνα ΟΤΕ
Ασφαλτόδρομος
Αγροτικός δρόμος
Όριο Ιδιοκτησίας
Συρματόπλεγμα
Ξερολιθιά
Ροή Ποταμού
36
37
38
412
Δ112 X=334116.188 Y=4131596.082
Δ113 X=334124.410 Y=4131576.624
Δ114 X=334128.365 Y=4131550.414
Δ115 X=334125.122 Y=4131521.555
Δ116 X=334107.470 Y=4131480.721
Δ117 X=334093.579 Y=4131449.929
Δ118 X=334081.531 Y=4131412.039
Α109 X=334096.130 Y=4131517.725
2+125
2+149
2+176
2+218
2+252


Δ118 X=334081.531 Y=4131412.039
Δ119 X=334079.042 Y=4131397.003
Δ120 X=334078.128 Y=4131384.053
Δ121 X=334075.974 Y=4131351.141
Δ122 X=334081.263 Y=4131328.886
Δ123 X=334091.159 Y=4131299.433
Δ124 X=334101.056 Y=4131266.949
Δ125 X=334101.510 Y=4131259.092
Δ126 X=334126.017 Y=4131221.625
A112 X=334057.174 Y=4131417.626
A113 X=334030.901 Y=4131383.027
A115 X=334027.061 Y=4131352.162
A116 X=334028.222 Y=4131335.012
A118 X=334033.007 Y=4131311.047
A119 X=334037.183 Y=4131294.499
A120 X=334038.313 Y=4131278.952
A121 X=334041.953 Y=4131252.005
A122 X=334049.893 Y=4131220.858
2+295
2+325
2+352
2+369
2+385
2+415
2+449
2+466
2+482


ΥΠΟΜΝΗΜΑ
0+503
ΔΙΑΤΟΜΗ ΣΤΗ Χ.Θ. 2+300 (ΕΙΝΑΙ ΟΙ ΔΙΑΤΟΜΕΣ ΤΟΥ ΥΔΡΑΥΛΙΚΟΥ ΜΟΝΤΕΛΟΥ ΠΟΥ ΕΠΙΛΥΘΗΚΕ ΣΤΟ HEC - RAS)
X=333552.121
Y=4133216.757
ΣΥΝΤΕΤΑΓΜΕΝΕΣ ΓΡΑΜΜΗΣ ΟΡΙΟΘΕΤΗΣΗΣ
ΠΕΡΙΟΧΕΣ ΤΟΠΟΘΕΤΗΣΗΣ ΣΥΡΜΑΤΟΚΥΛΙΝΔΡΩΝ ΣΤΑ ΑΝΑΧΩΜΑΤΑ ΚΑΙ ΣΥΡΜΑΤΟΚΙΒΩΤΙΩΝ ΣΤΟΥΣ ΑΝΑΒΑΘΜΟΥΣ
ΓΡΑΜΜΗ ΟΡΙΟΘΕΤΗΣΗΣ
ΠΟΔΙ ΑΝΑΧΩΜΑΤΟΣ
ΤΟΠΟΓΡΑΦΙΚΑ ΣΥΜΒΟΛΑ
Δ126
X=334126.017
Y=4131221.625
Δ127
X=334126.243
ΧΩΜΑΤΟΔΡΟΜΟΣ
ΕΛΙΕΣ
ΧΕΡΣΟ


X=334126.243
Y=4131216.220
Δ128
X=334122.187
Y=4131214.636
Δ129
X=334117.018
Y=4131208.546
Δ130
X=334114.802
Y=4131200.795
Δ131
X=334113.296
Y=4131186.775
Δ132
X=334106.647
Y=4131167.412
Δ133
X=334093.785
Y=4131153.651
Δ134
X=334089.017
Y=4131151.896
Δ135
X=334084.510
Y=4131136.140
Δ136
X=334086.340
Y=4131123.758
Δ137
X=334087.646
Y=4131116.089
Δ138
X=334090.927
Y=4131104.557
Δ139
X=334094.943
Y=4131095.855
A123
X=334022.100
Y=4131193.707
A124
X=334032.387
Y=4131169.356
A125
X=334030.877
Y=4131148.326
A126
X=334057.757
Y=4131082.505
2+514
2+524
2+504
2+557
2+582
2+604
2+635
2+660
46
47
48
50
ΕΘΝΙΚΟ ΤΥΠΟΓΡΑΦΕΙΟ
Για τεχνικούς λόγους στο σχεδιάγραμμα
έγινε σμίκρυνση κατά ποσοστό 40 %

•	Σημείο Πολυγωνομετρίας	1/Ε	Ελενίτ		Κάγκελο
△	Τριγωνομετρικό Σημείο		Δεξαμενή		Συρματόπλεγμα
○A	Κορυφή ορίου ιδιοκτησίας		Ασφαλτόδρομος		Ξερολιθιά
⊙1	Κωδικός Ιδιοκτησίας		Αγροτικός δρόμος		Φρύδι φυσικό
	Κολόνα ΔΕΗ		Ανυλοποίητο Οριο		Πόδι
	Κολόνα ΟΤΕ		Οριο Ιδιοκτησίας		Ροή Ποταμού

ΠΙΝΑΚΑΣ ΦΕΡΟΜΕΝΩΝ ΠΑΡΟΧΘΙΩΝ ΙΔΙΟΚΤΗΤΩΝ

		ΣΤΟΙΧΕΙΑ ΕΔΑΦΟΥΣ			ΑΠΟΚΟΠΤΟΜΕΝΟ ΤΜΗΜΑ
α/α	Ονοματεπώνυμο Ιδιοκτήτη	Ποσοστό Συν/σίας %	Εμβαδόν τ.μ	Χρήση Γης	Εμβαδόν τ.μ
39	ΑΓΝΩΣΤΟΣ	100	11545,06	ΔΑΣΟΣ	532,09
40	ΑΓΝΩΣΤΟΣ	100	4885,91	ΕΛΙΕΣ	184,30
41	ΚΛΗΡ.ΤΖΙΩΡΤΖΗ ΚΩΝ/ΝΟΥ	100	2792,75	ΕΛΙΕΣ	128,87
42	ΠΑΠΑΔΟΠΟΥΛΟΣ ΦΩΤΙΟΣ	100	1949,42	ΧΕΡΣΟ	107,71
43	ΝΙΚΗΤΑΚΗΣ ΕΥΣΤΑΘΙΟΣ	100	1793,09	ΧΕΡΣΟ	90,27
44	ΚΛΗΡ. ΤΖΙΩΡΤΖΗ	100	2149,48	ΔΕΝΤΡΑ	101,80
45	ΚΛΗΡ.ΠΑΥΛΟΠΟΥΛΟΥ	100	1729,00	ΕΛΙΕΣ	-
46	ΑΓΝΩΣΤΟΣ	100	112,43	ΧΕΡΣΟ	-
47	ΑΓΝΩΣΤΟΣ	100	-	ΕΛΙΕΣ	-
48	ΚΛΗΡ.ΙΩΑΝΝΗ ΜΑΚΡΥΝΙΩΤΗ	100	2196,90	ΕΛΙΕΣ	110,93
49	ΑΓΝΩΣΤΟΣ	100	514,88	ΧΕΡΣΟ	-
50	ΦΩΤΟΠΟΥΛΟΣ	100	2380,68	-	294,52
51	ΑΓ. ΓΕΩΡΓΙΟΣ	100	1562,81	-	-
52	ΑΛΕΒΙΖΟΣ	100	3053,12	ΕΛΙΕΣ	-
103	ΔΗΜΗΤΡΑΚΟΠΟΥΛΟΣ Π.	100	969,06	ΕΛΙΕΣ	50,20

ΕΛΛΗΝΙΚΗ ΔΗΜΟΚΡΑΤΙΑ
ΝΟΜΑΡΧΙΑΚΗ ΑΥΤΟΔΙΟΙΚΗΣΗ ΑΡΚΑΔΙΑΣ
ΔΙΕΥΘΥΝΣΗ ΤΕΧΝΙΚΩΝ ΥΠΗΡΕΣΙΩΝ

ΜΕΛΕΤΗ ΔΙΕΥΘΕΤΗΣΗΣ ΤΗΣ ΚΟΙΤΗΣ ΤΩΝ
ΧΕΙΜΑΡΩΝ ΤΟΥ ΛΕΚΑΝΟΠΕΔΙΟΥ ΜΕΓΑΛΟΠΟΛΗΣ

ΟΡΙΣΤΙΚΗ ΜΕΛΕΤΗ ΔΙΕΥΘΕΤΗΣΗΣ ΚΟΙΤΗΣ ΞΕΡΙΛΑ - ΕΛΙΣΣΩΝΑ

Εργοδότης: ΝΟΜΑΡΧΙΑΚΗ ΑΥΤΟΔΙΟΙΚΗΣΗ ΑΡΚΑΔΙΑΣ

Σχέδιο: ΟΡΙΖΟΝΤΙΟΓΡΑΦΙΑ ΡΕΜΑΤΟΣ ΞΕΡΙΛΑ

Ανάδοχος:
Δ. ΑΝΑΓΝΩΣΤΟΠΟΥΛΟΣ & ΣΙΑ Ε.Ε.
Β. ΤΡΙΑΝΤΑΦΥΛΛΟΠΟΥΛΟΣ - ΠΟΛ. ΜΗΧΑΝΙΚΟΣ

Ομάδα μελέτης
ΔΟΥΔΟΥΜΗ Ε. - ΠΟΛ. ΜΗΧΑΝΙΚΟΣ
ΚΑΖΑΝΑ Μ. - ΠΟΛ. ΜΗΧΑΝΙΚΟΣ Τ.Ε.
ΛΥΜΠΕΡΙΔΟΥ Ε. - ΣΧΕΔΙΑΣΤΡΙΑ

Υπογραφές - Θεωρήσεις:
12/12/02
Ο Επιβλέπων
Δ. ΑΝΑΓΝΩΣΤΟΠΟΥΛΟΣ & ΣΙΑ Ε.Ε.
Γραφείο Μελετών
Αρ. Μητρώου ΤΕΕ: 3643
Τοσίτσα 3 - 106 83 ΑΘΗΝΑ
ΚΩΝΣΤΑΝΤΙΝΟΣ ΘΗΧΑΣ
ΠΟΛ/ΚΟΣ ΜΗΧ/ΚΟΣ Α' β.
Το παρόν συνοδεύει τη
αριθ. 2168/3-10-03 απόφαση
Περιφερειακού Συμβουλίου
ΕΓΚΡΙΘΗΚΕ Αυθημερόν
ΕΛΕΓΧΘΗΚΕ Αυθημερόν
Ο Προϊστ. Γρ. Μελετών

Κλίμακα	Αριθμός Σχεδίου	Χρονολογία
1:500	Α 1-8	2002

Αριθ. 3224 (2)

Κήρυξη ως Αναδασωτέας Έκτασης εμβαδού 161.000,00 τ.μ. στην θέση «Βαθύρεμα», Δημ. Διαμ. Οκτωνιάς, Δήμου Αυλώνος Νομού Ευβοίας.

Ο ΓΕΝΙΚΟΣ ΓΡΑΜΜΑΤΕΑΣ
ΠΕΡΙΦΕΡΕΙΑΣ ΣΤΕΡΕΑΣ ΕΛΛΑΔΑΣ

Έχοντας υπ' όψιν μας:

1. Τις διατάξεις του Νόμου 2503/97(ΦΕΚ107/Α/97) «Διοίκηση - Στελέχωση της Περιφέρειας - Ρύθμιση θεμάτων για την τοπική αυτοδιοίκηση κ.λπ.».

2. Την 6747/29.9.97 (ΦΕΚ 242/Β/98) Απόφαση του Γενικού Γραμματέα Περιφέρειας Στερεάς Ελλάδας «Μεταβίβαση αρμοδιοτήτων στους προϊσταμένους των Δασικών Υπηρεσιών της Περιφέρειας Στερεάς Ελλάδας και της εξουσίας να υπογράφουν με εντολή Γενικού Γραμματέα της Περιφέρειας Στερεάς Ελλάδας».

3. Τις διατάξεις του άρθρου 117 παρ. 3 του Συντάγματος της Χώρας.

4. Τις διατάξεις του Ν. 998/79 «Περί Προστασίας Δασών κλπ» και ειδικότερα: α) του άρθρου 41 παρ. 1 και β) του άρθρου 38 παρ 1.

5. Τις διαταγές του Υπουργείου Γεωργίας:

α) 160417/1180/8.7.80 και β) 182447/3049/24.9.80.

6. Την 2500/29.9.2003 αναφορά του Δασαρχείου Αλιβερίου «Περί κήρυξης αναδασωτέας δημόσιας δασικής έκτασης» εμβαδού 161.000,00 τ.μ. στην θέση «Βαθύρεμα», περιφερείας Δημ. Διαμ. Οκτωνιάς, Δήμου Αυλώνος του Νομού Ευβοίας, που καταστράφηκε από πυρκαγιά, αποφασίζουμε:

Κηρύσσουμε αναδασωτέα, με σκοπό την διατήρηση του δασικού χαρακτήρα, την προστασία και ανάπτυξη της δασικής βλάστησης, με φυσική αναγέννηση, την δημόσια έκταση των 161.000,00 τ.μ. αποτελούμενης από βλάστηση αείφυλλων πλατύφυλλων (σχίνα, αγριελιές) και λίγα νεαρά πεύκα, στην θέση «Βαθύρεμα» , περιφερείας Δημ. Διαμ. Οκτωνιάς, Δήμου Αυλώνος του Νομού Ευβοίας που προσδιορίζεται από τα στοιχεία «1-2-3-4-5-6-7-8-9-10-11-12-13-14-15-1» του επισυναπτόμενου Τοπογραφικού Διαγράμματος , θεωρημένο από τον Δασάρχη Αλιβερίου, με όρια:

ΑΝΑΤΟΛΙΚΑ: με γεωργικές εκτάσεις

ΔΥΤΙΚΑ: με δημοτική οδό Οκτωνιάς - Παραλία Μουρτερή

ΒΟΡΕΙΑ: με γεωργικές και δασικές εκτάσεις

ΝΟΤΙΑ: με γεωργικές εκτάσεις

όπως φαίνεται στο συνημμένο σχεδιάγραμμα που αποτελεί αναπόσπαστο μέρος της παρούσας απόφασης .

Η απόφαση ισχύει από την κοινοποίηση της άρθρο 41 Ν.998/79 και πριν την δημοσίευσή της στην Εφημερίδα της Κυβέρνησης άρθρο 37 Ν. 3200/55.

Από τις διατάξεις αυτής της Απόφασης, δεν προκαλείται δαπάνη σε βάρος του Δημοσίου.

Η απόφαση αυτή να δημοσιευθεί στην Εφημερίδα της Κυβερνήσεως.

Χαλκίδα, 8 Οκτωβρίου 2003

Με εντολή Γενικού Γραμματέα Περιφέρειας
Ο Διευθυντής Δασών Νομού Εύβοιας
ΝΙΚΟΛΑΟΣ ΑΓΑΘΟΥ ΛΟΥΚΑΣ

ΤΟΠΟΓΡΑΦΙΚΟ ΔΙΑΓΡΑΜΜΑ κλίμακος 1:5000

ΥΠΟΜΝΗΜΑ

1.2.3…13.14.15.1 = Δημόσια δασική έκταση εμβαδού 161 στρ στη θέση "Βαθύρεμα" Δ.Δ. Οκτωνιάς του Δήμου Αυλώνος η οποία κάηκε την 9 και 10/8/2003 και προτείνουμε να κηρυχθεί ως αναδασωτέα.

= Δημοτική οδός προς Οκτωνιά – προς παραλία Μουρτερής

= Μοναστήρι

Κύμη 16/9/2003
Ο Συντάξας

ΜΕΓΑΡΙΤΗΣ ΚΩΝ/ΝΟΣ
Δασολόγος με Α βαθμό

ΘΕΩΡΗΘΗΚΕ
Κύμη 16/9/2003
Ο Δασάρχης

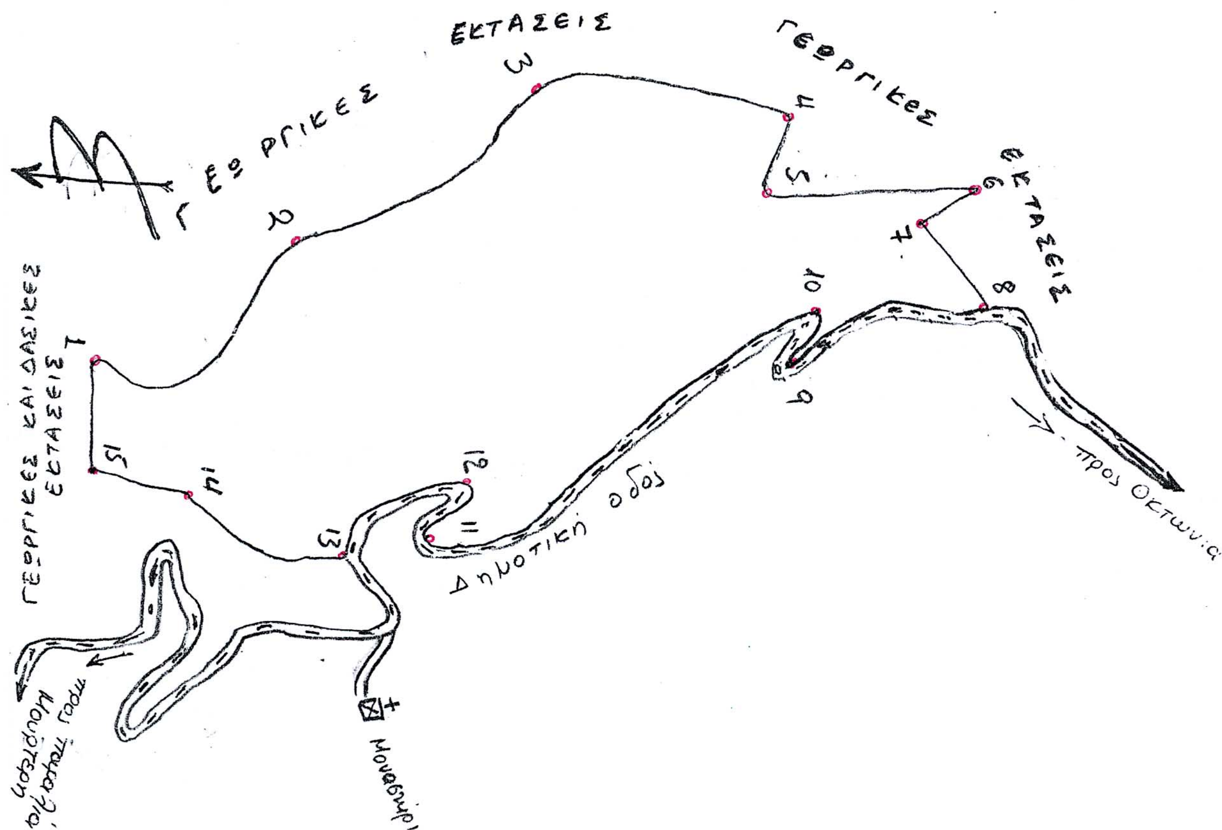
ΑΘΑΝΑΣΙΟΣ ΜΑΡΙΝΟΣ
Δασολόγος με βαθμό Δ/ντή

Θεωρείται με την 3294/8-10-03
Απόφασή μας.



Ο ΔΙΕΥΘΥΝΤΗΣ ΔΑΣΩΝ
ΕΥΒΟΙΑΣ
Νικόλαος Αγαθού Λούκας

ΕΘΝΙΚΟ ΤΥΠΟΓΡΑΦΕΙΟ
Για τεχνικούς λόγους στο σχεδιάγραμμο
έγινε σμίκρυνση κατά ποσοστό 78 %



ΑΠΟΣΠΑΣΜΑ ΧΑΡΤΗ Γ.Υ.Σ Ν: 5499-4 & 5499-3 ΚΛΙΜΑΚΑΣ 1:5000

ΥΠΟΜΝΗΜΑ

1.2.3...13.14.15.1 = Δημόσια δασική έκταση εμβαδού 161 στρ. στη θέση Βαθύρεμα Δ.Δ Οκτωνιάς του Δήμου Αυλώνος η οποία κάηκε την 9-10/8/03 και την οποία προτείνουμε να κηρυχθεί ως αναδασωτέα.

Κύμη 16/9/2003

Ο Δασολόγος

ΜΕΓΑΡΙΤΗΣ ΚΩΝ/ΝΟΣ
Δασολόγος με Α βαθμό

Θεωρείται με την 3224/8-10-03 Απόφασή μας.

Ο ΔΙΕΥΘΥΝΤΗΣ ΔΑΣΩΝ ΕΥΒΟΙΑΣ

Νικόλαος Αγαθού Λούκας



ΘΕΩΡΗΘΗΚΕ

Κύμη 16/9/2003

Ο Δασάρχης

ΑΘΑΝΑΣΙΟΣ ΜΑΡΙΝΟΣ
Δασολόγος με βαθμό Β'



ΕΘΝΙΚΟ ΤΥΠΟΓΡΑΦΕΙΟ
Για τεχνικούς λόγους στο σχεδιάγραμμο έγινε σμίκρυνση κατά ποσοστό 60 %